




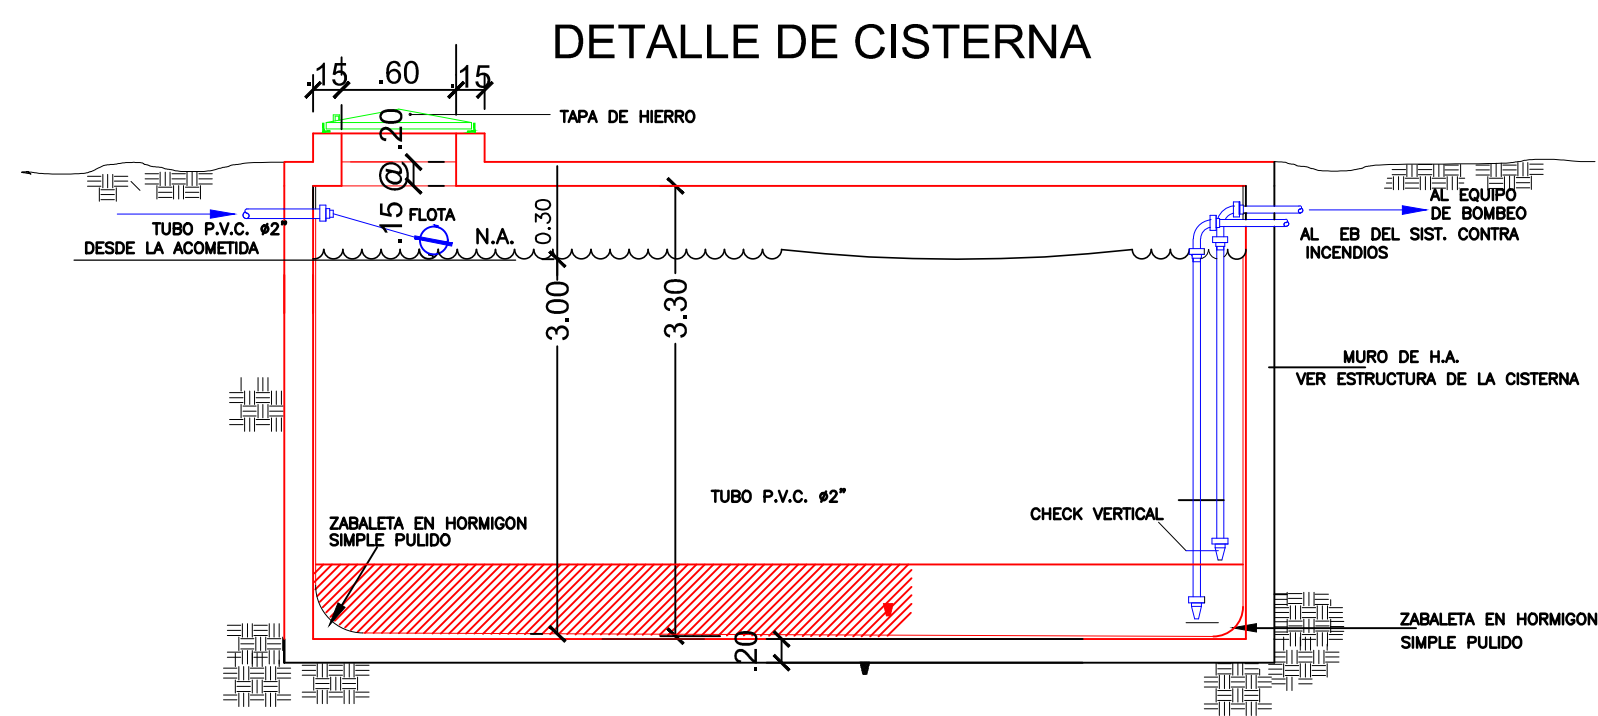


1 ES-01 SECCION SANITARIA NO ESCALA

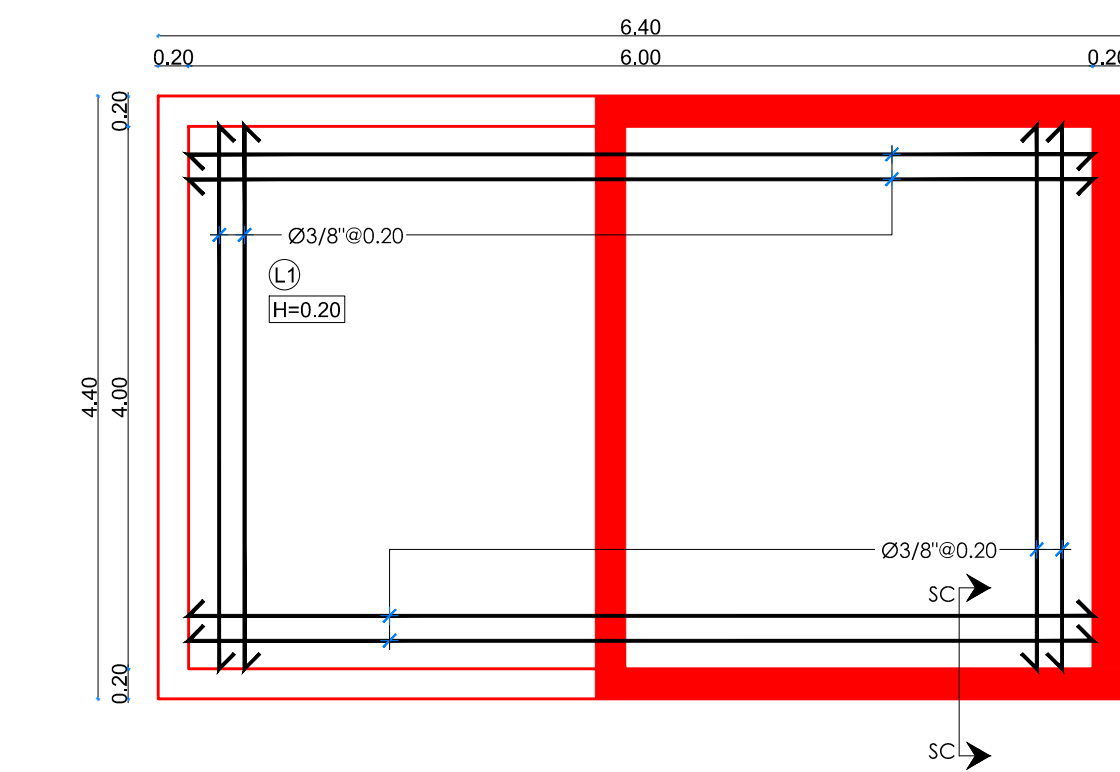


1 ES-02 DETALLE LOSA FONDO CISTERNA ESC. 1:50

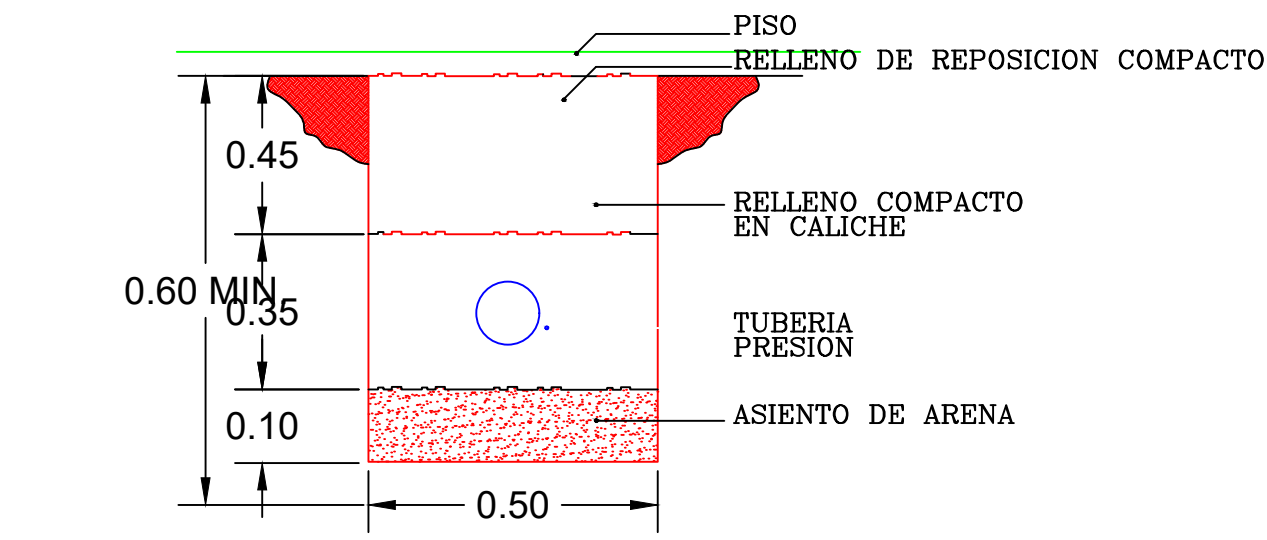


5 ES-03 DETALLE DE EXCAVACION TUBERIA AGUA POTABLE N.E.

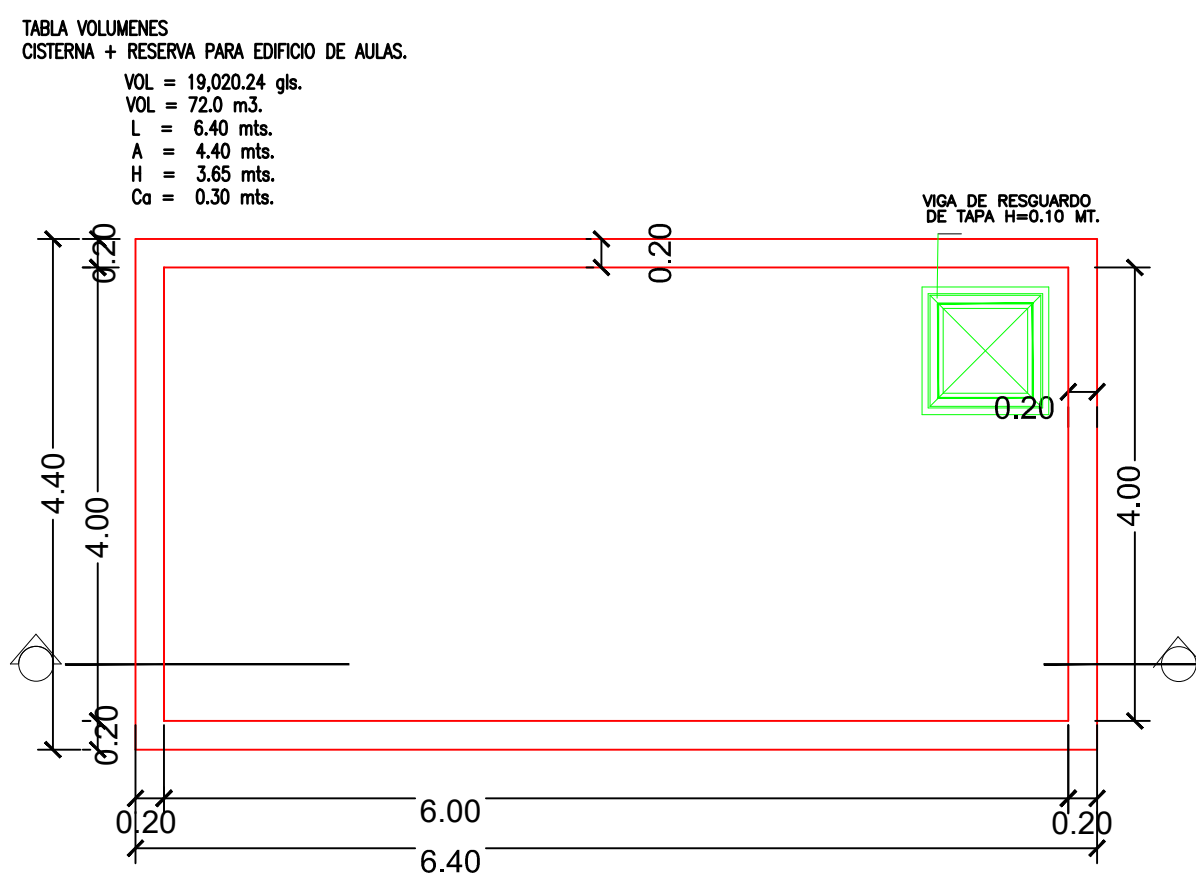


PLANTA NO ESCALA

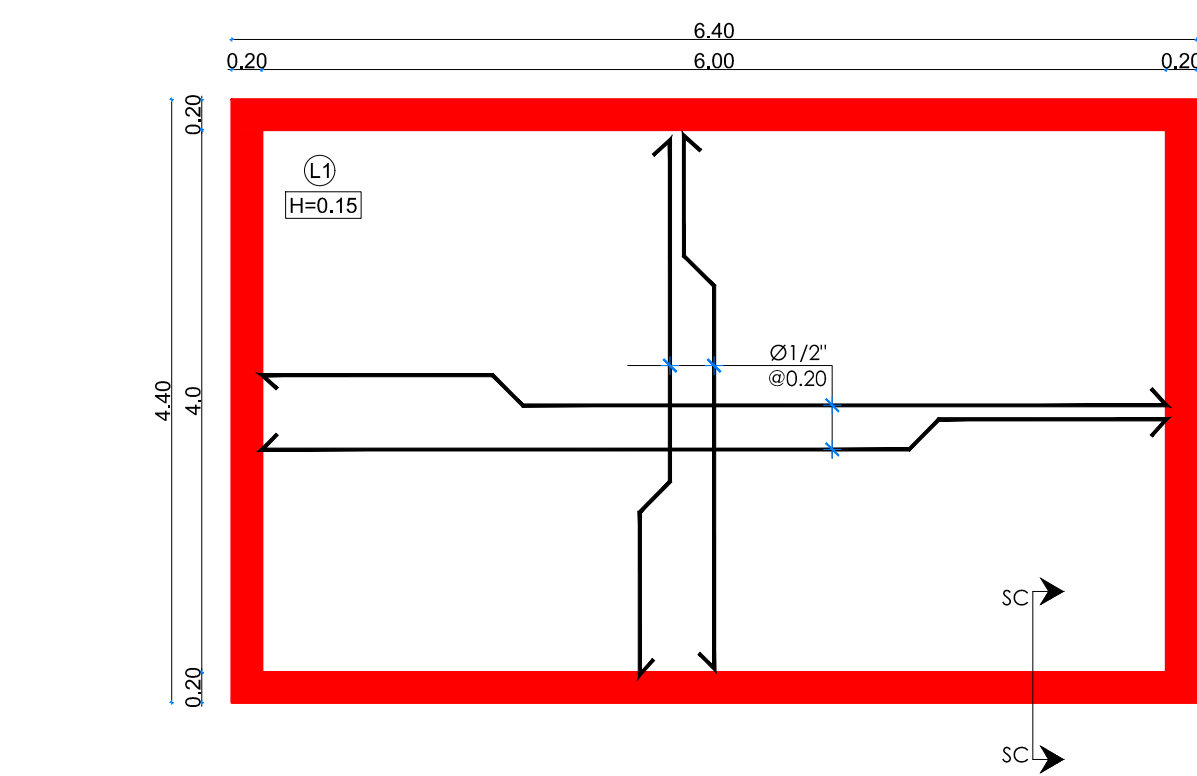


1 ES-03 DETALLE LOSA SUPERIOR CISTERNA ESC. 1:50

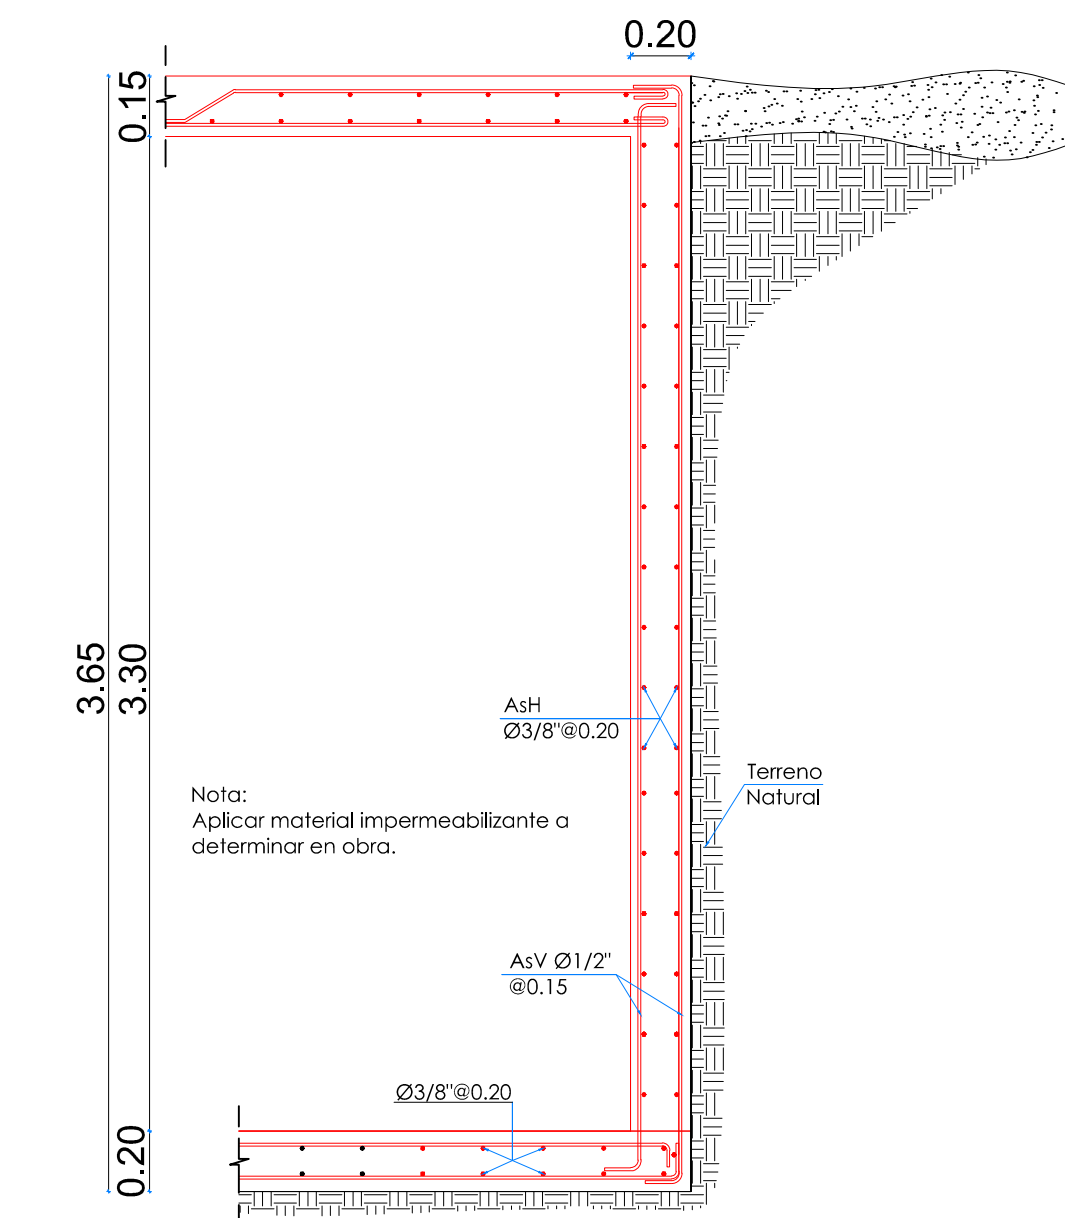

1 ES-04 SECCIÓN ESTRUCTURAL DE CISTERNA

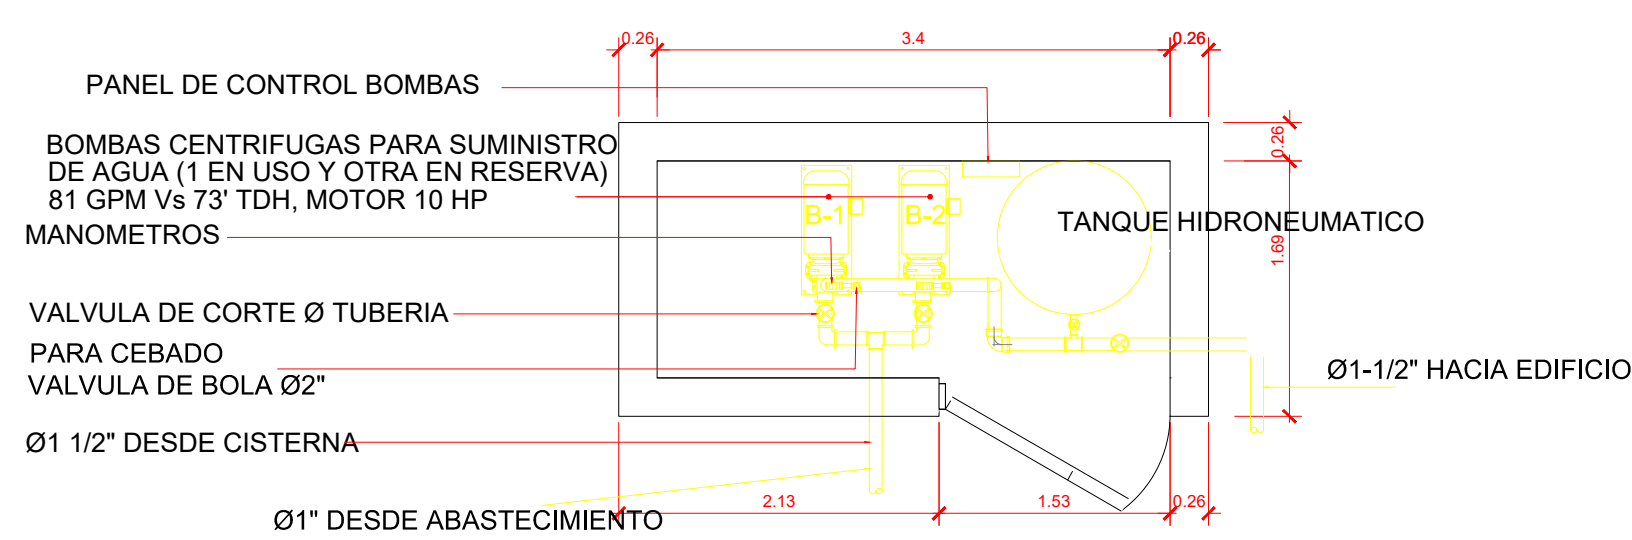


PLANTA

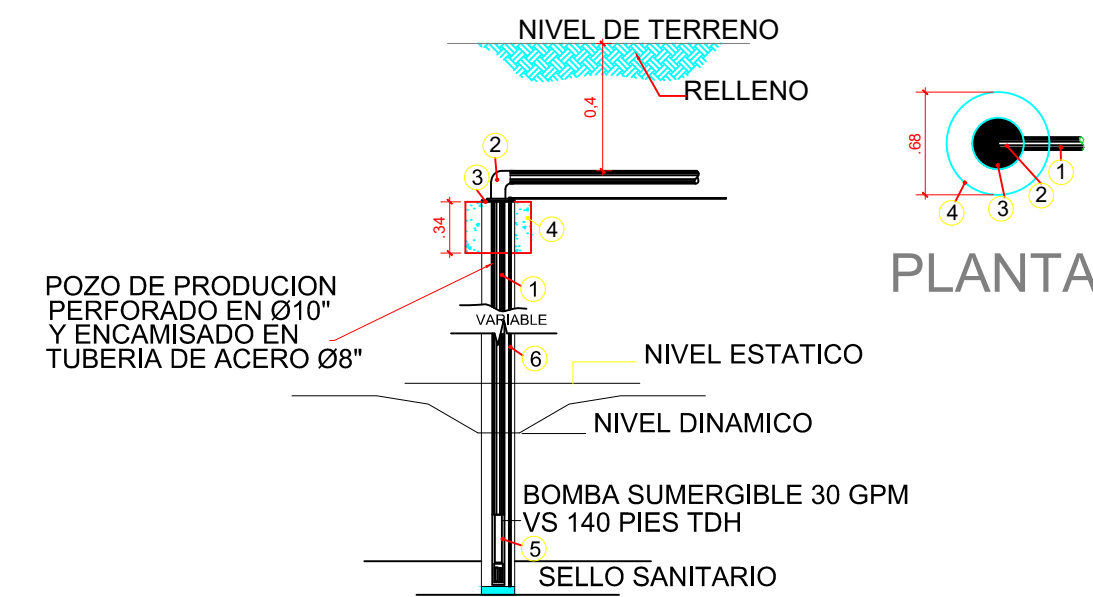


ELEVACIÓN

LEYENDA DE CARGA BOMBA SUMERGIBLE	
1	TUBERIA POLIESTILENO (PE) DE 63MM
2	CODO ACERO Ø1-1/2" X 90
3	TAPA DE ACERO Ø8"
4	CABEZAL DE DESCARGA EN HORMIGON FC=210kg/cm ²
5	BOMBA SUMERGIBLE PARA AGUA DE POZO, 30 GPM, Vs 140' TDH, INCLUYE EQUIPAMIENTO ELECTRICO
6	CABLE ELECTRICO MOTOR BOMBA SUMERGIBLE

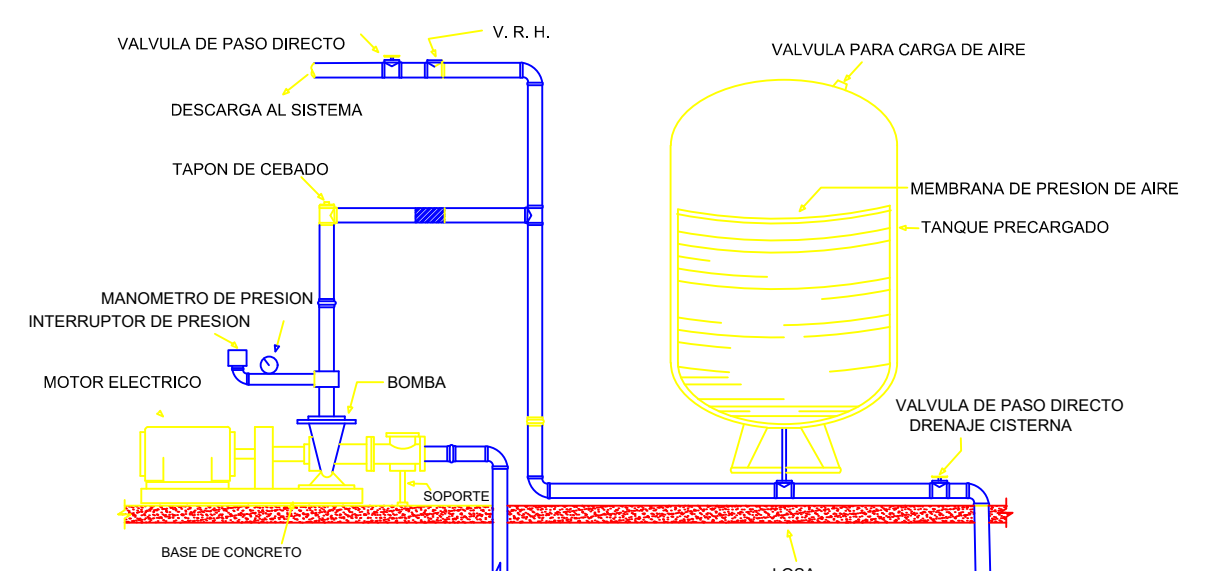

DETALLE EQUIPO DE BOMBEO NO ESCALA

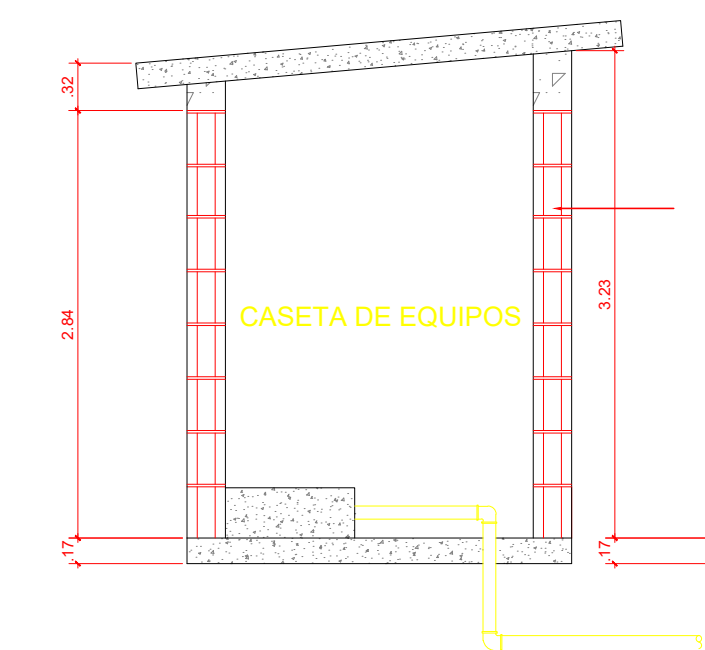

SECCIÓN A-A'

INGENIERIA, TRANSPORTE & CONSTRUCCIÓN

PROYECTO:

CONSTRUCCIÓN

EDIFICIO DE AULAS Y TALLERES

DIRECCION DEL PROYECTO:

PROV. LA ROMANA, REP. DOM.

AVE. PROF. JUAN BOSCH

PROPIETARIO/CLIENTE:

INSTITUTO DE FORMACION

TECNICO Y PROFESIONAL

(INFOTEP)

DISEÑO HIDROSANITARIO

CODIA: _____

FIRMA: _____

TITULO:

PLANTA GENERAL DE CISTERNA