

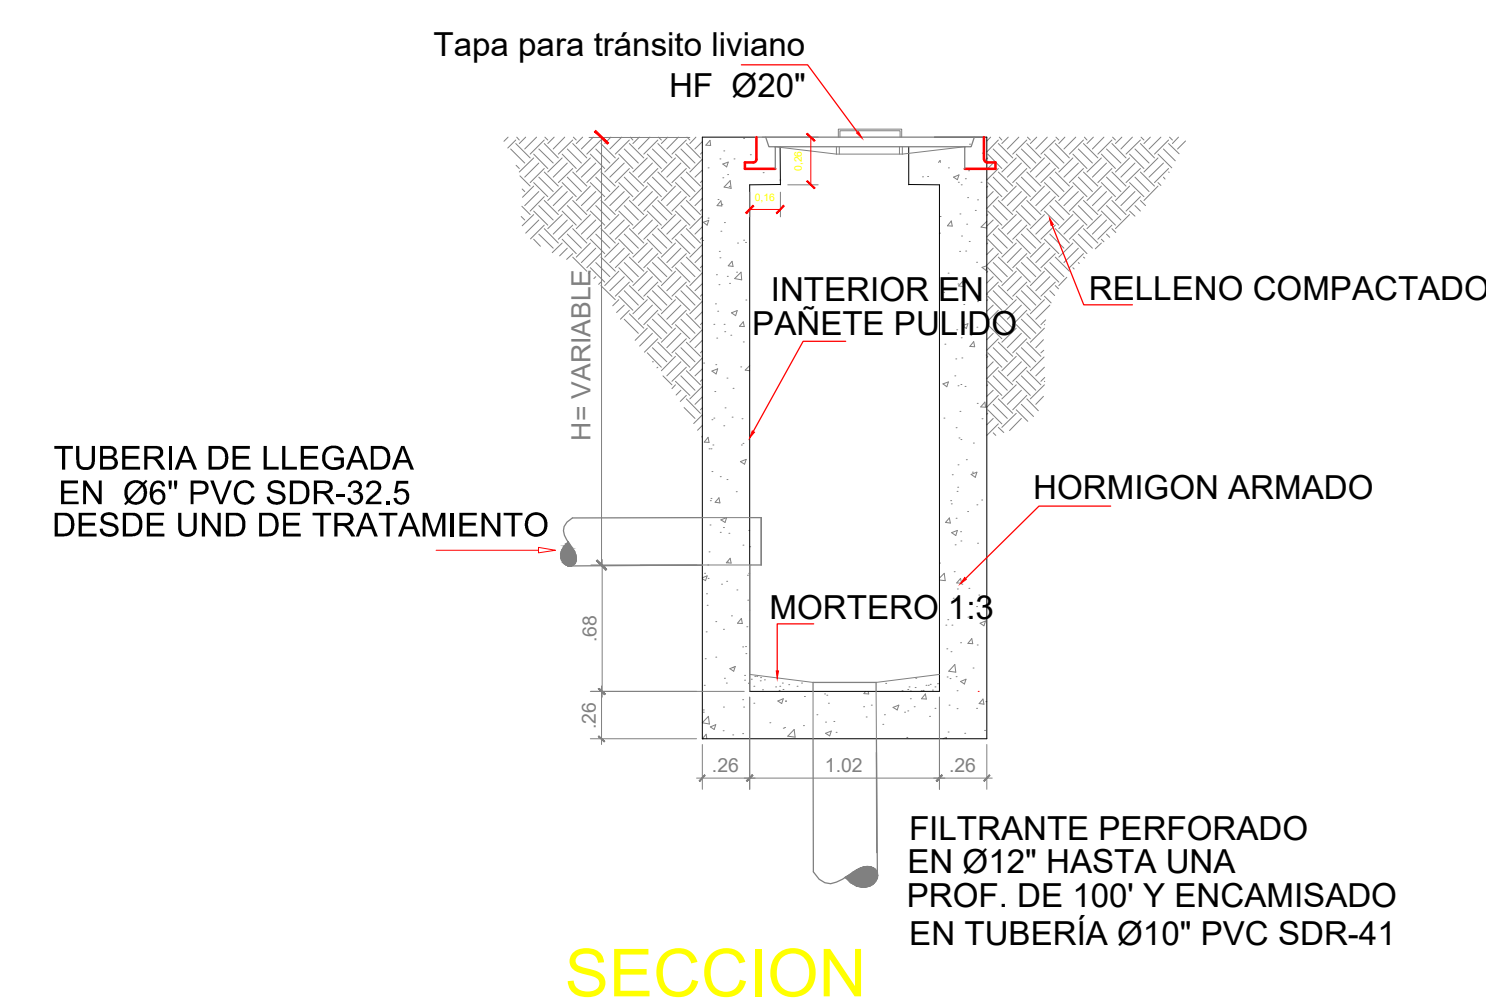
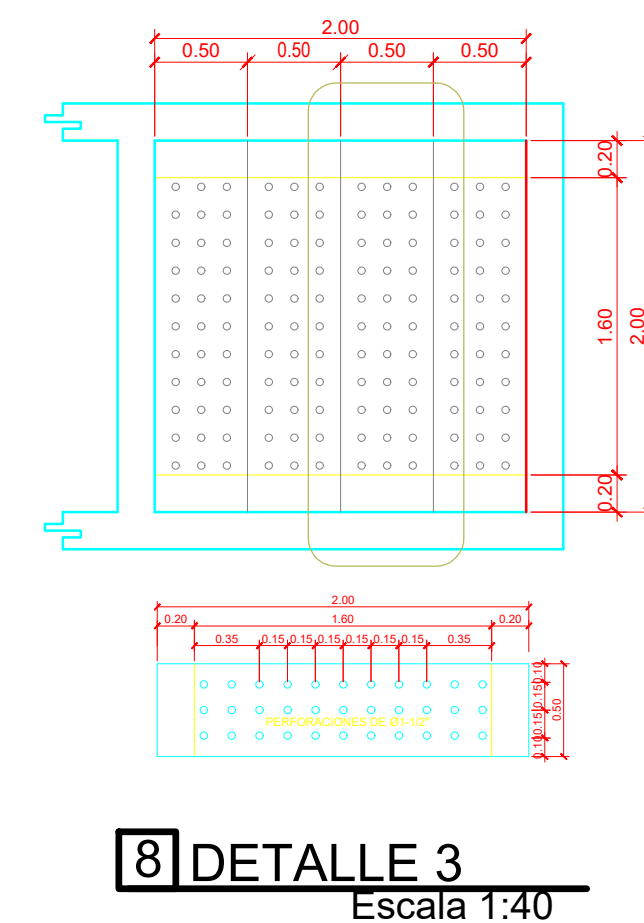
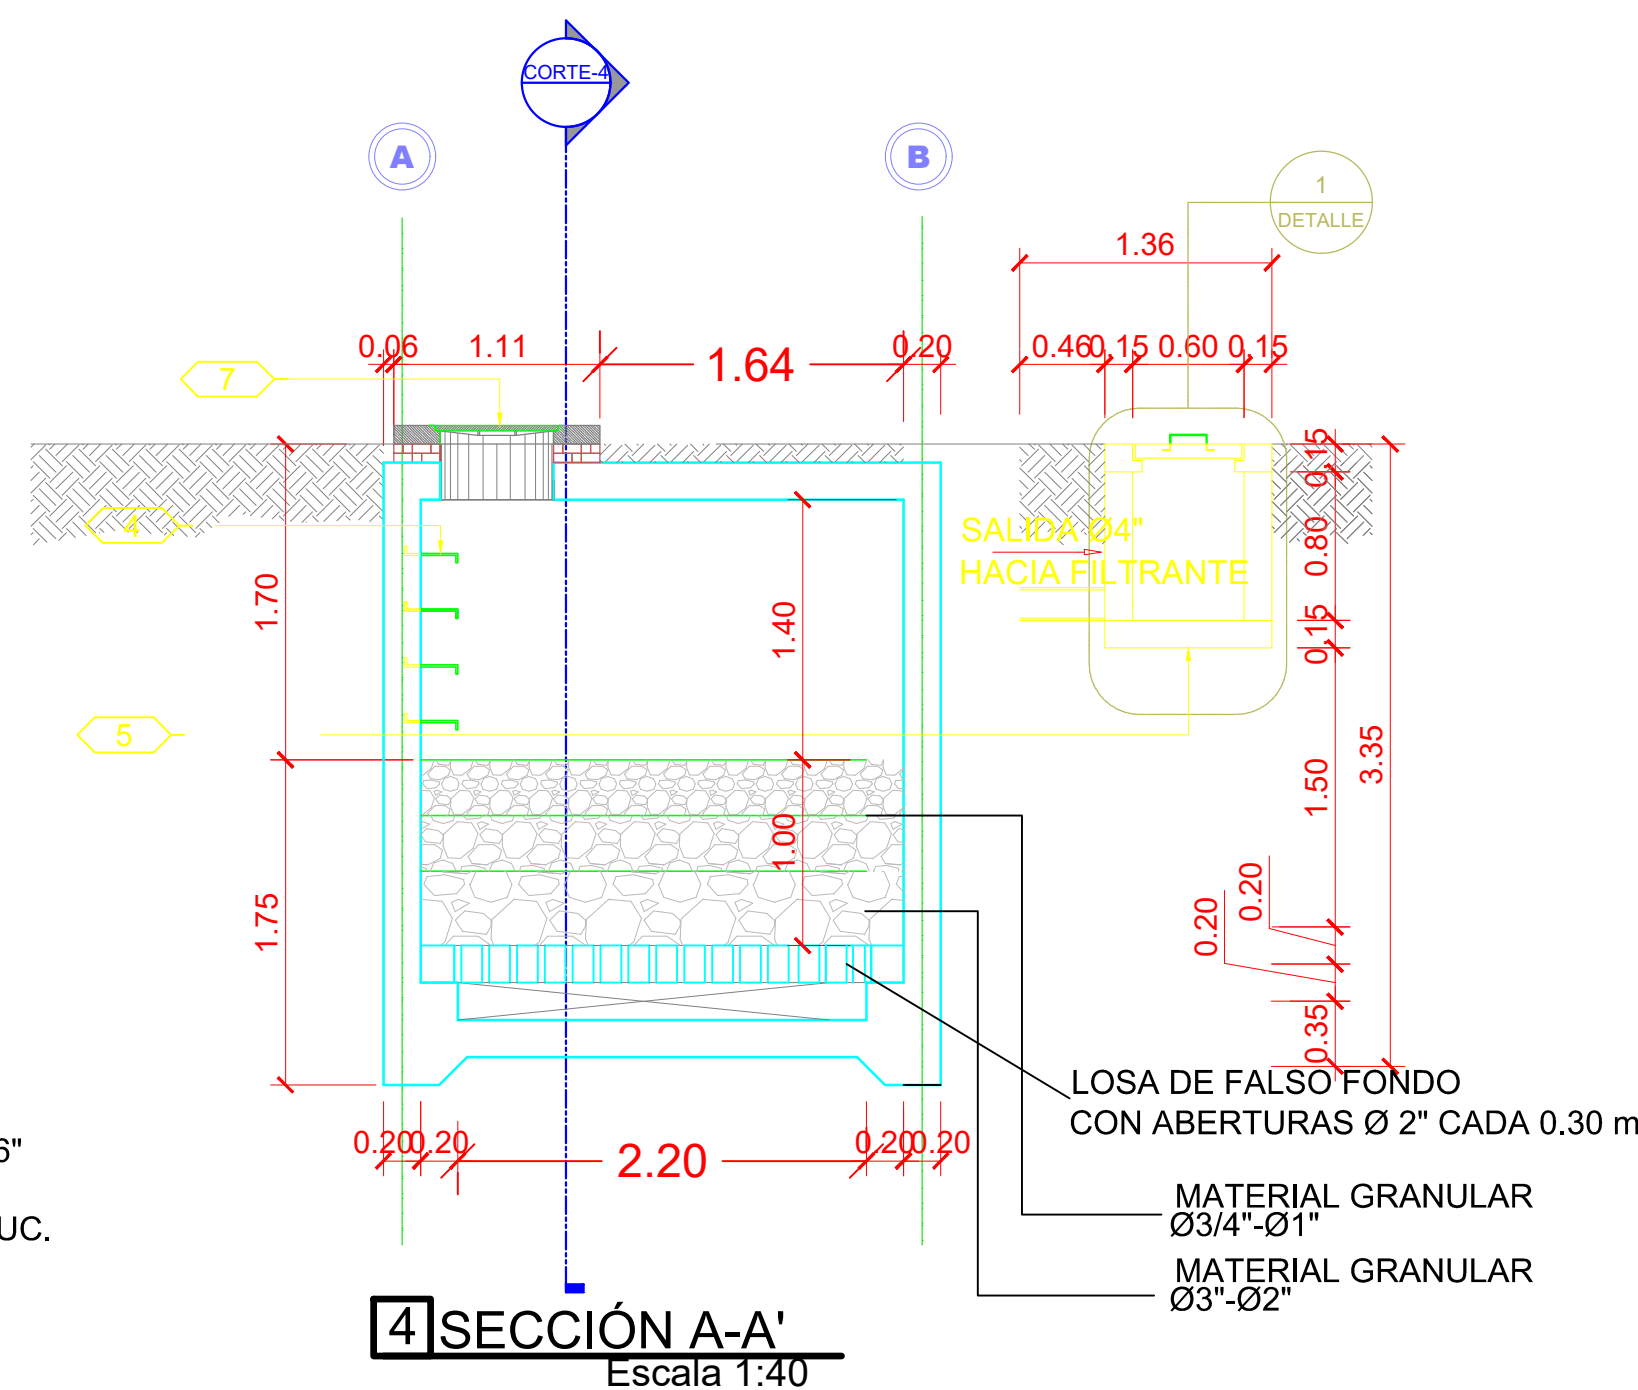
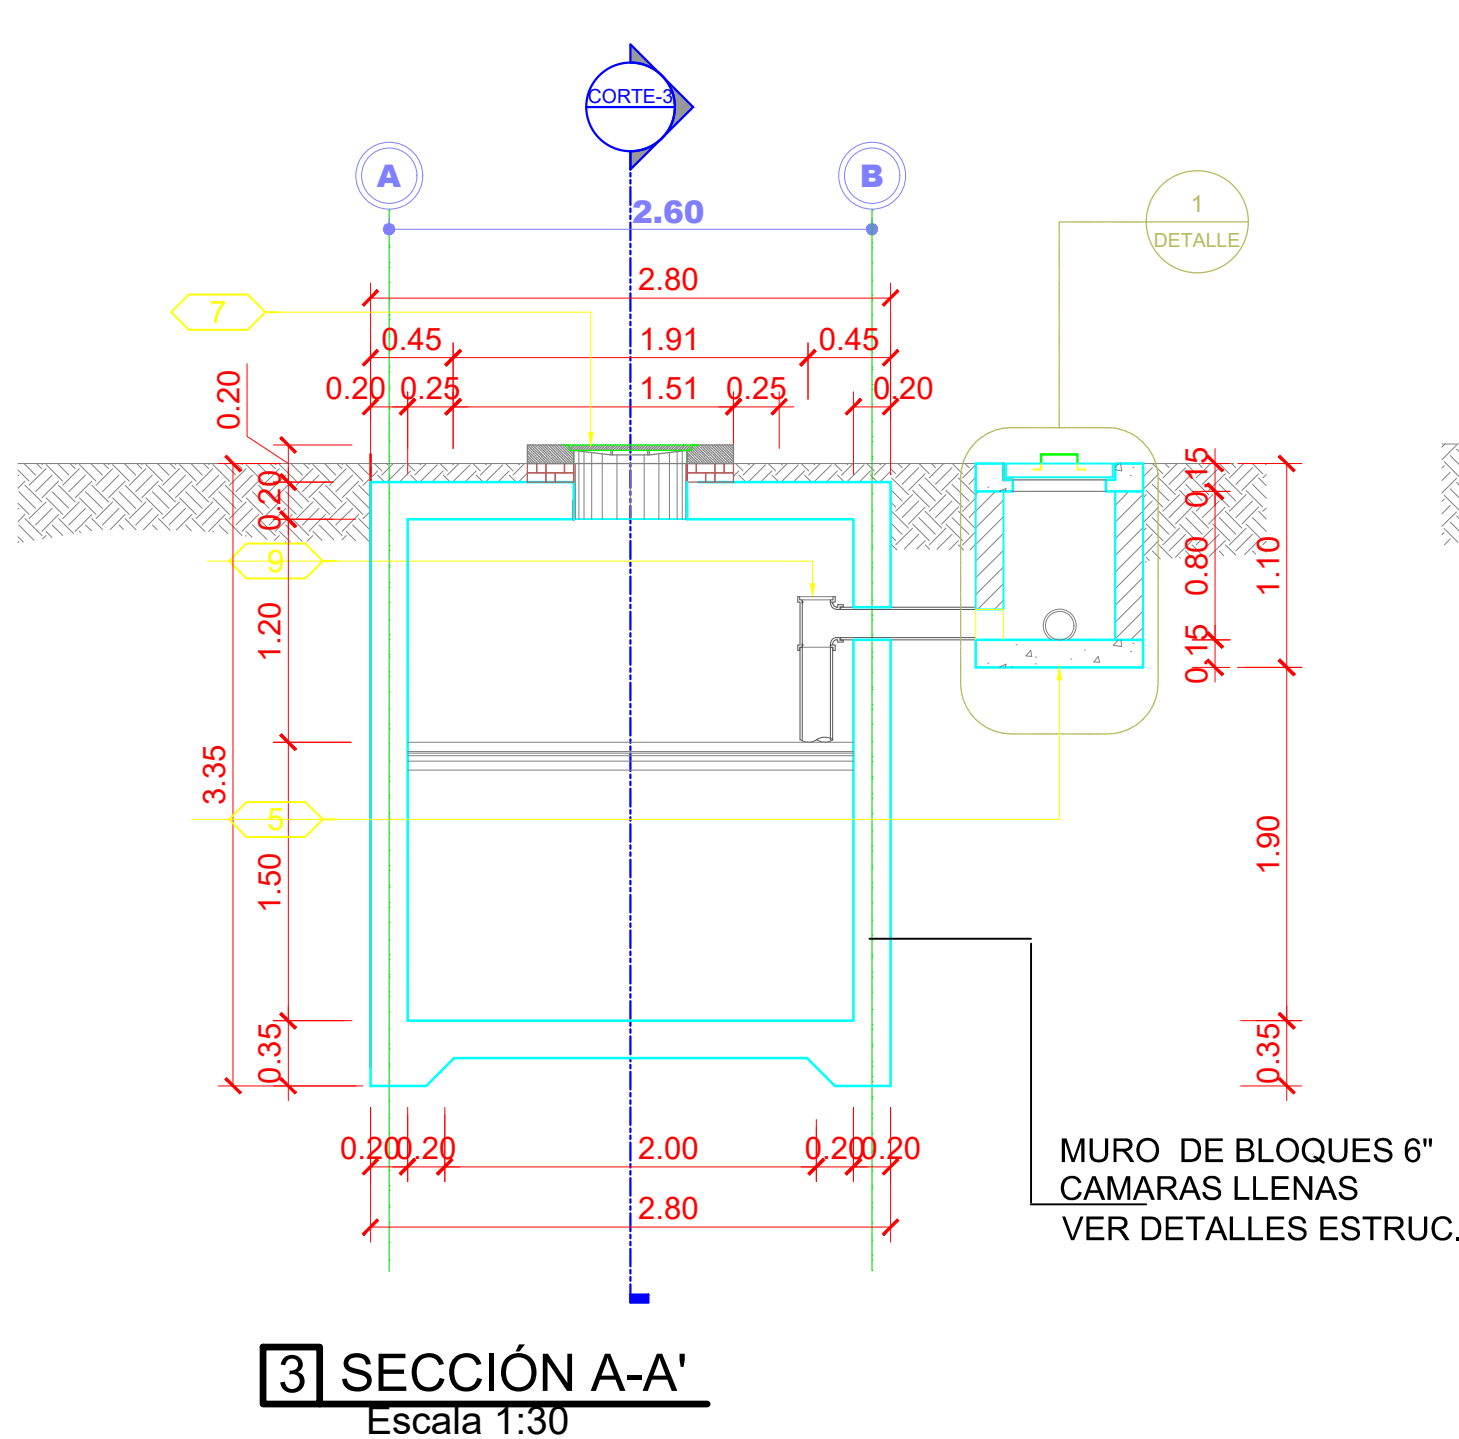
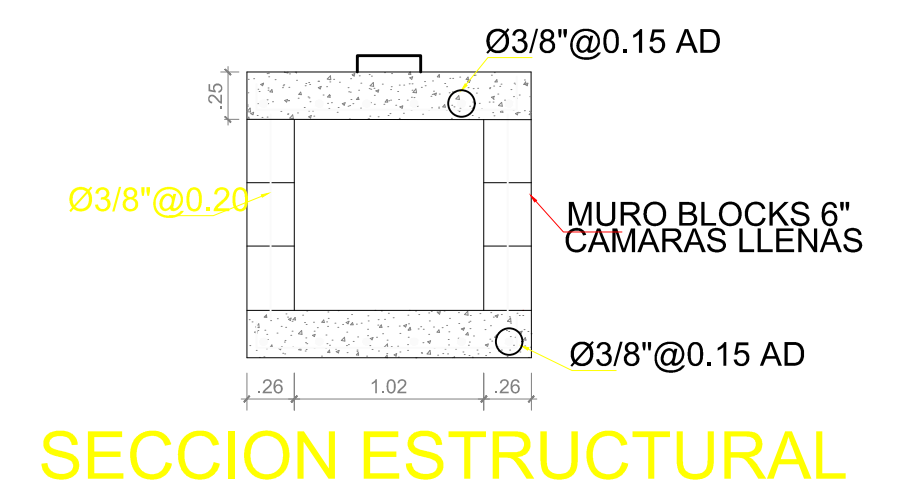
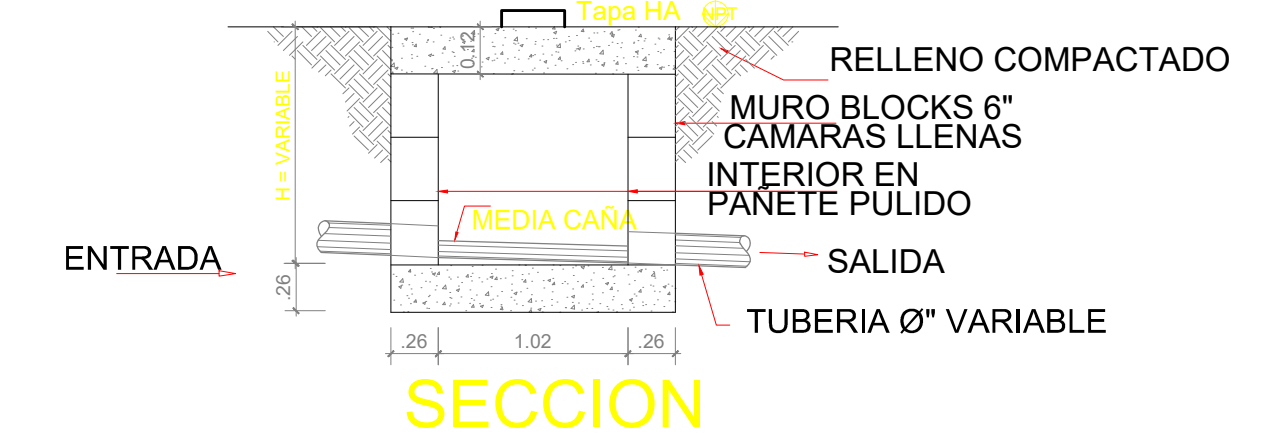
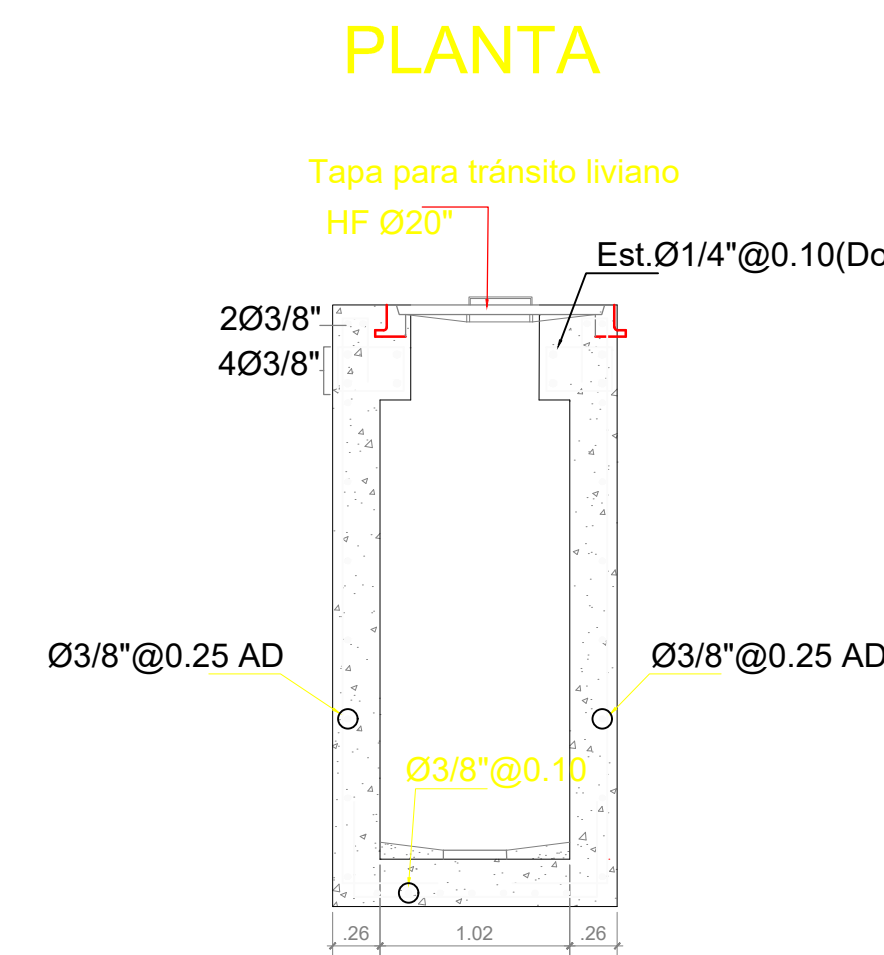
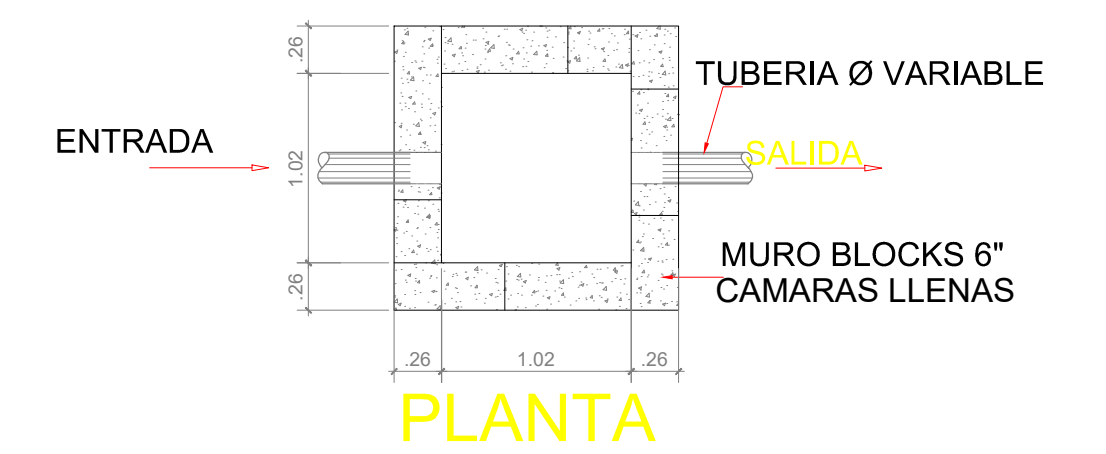
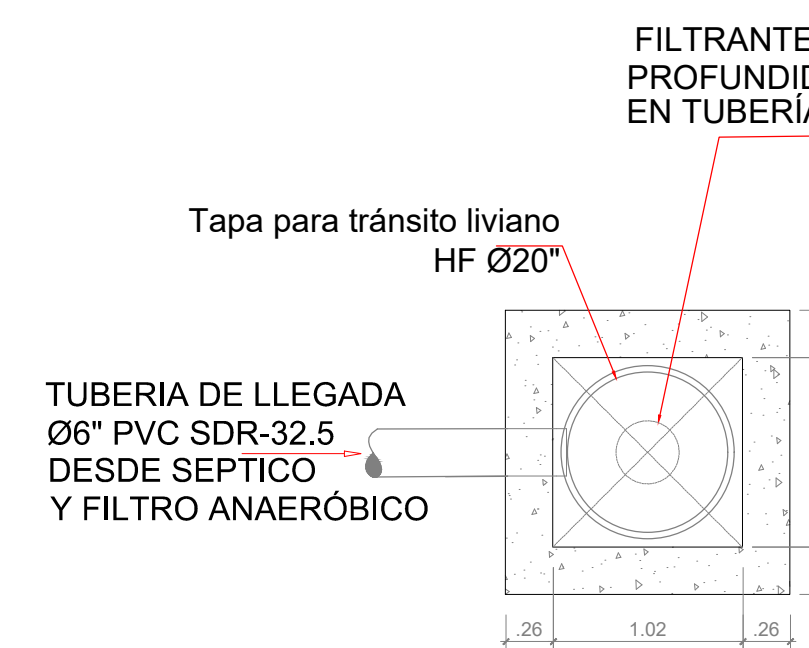
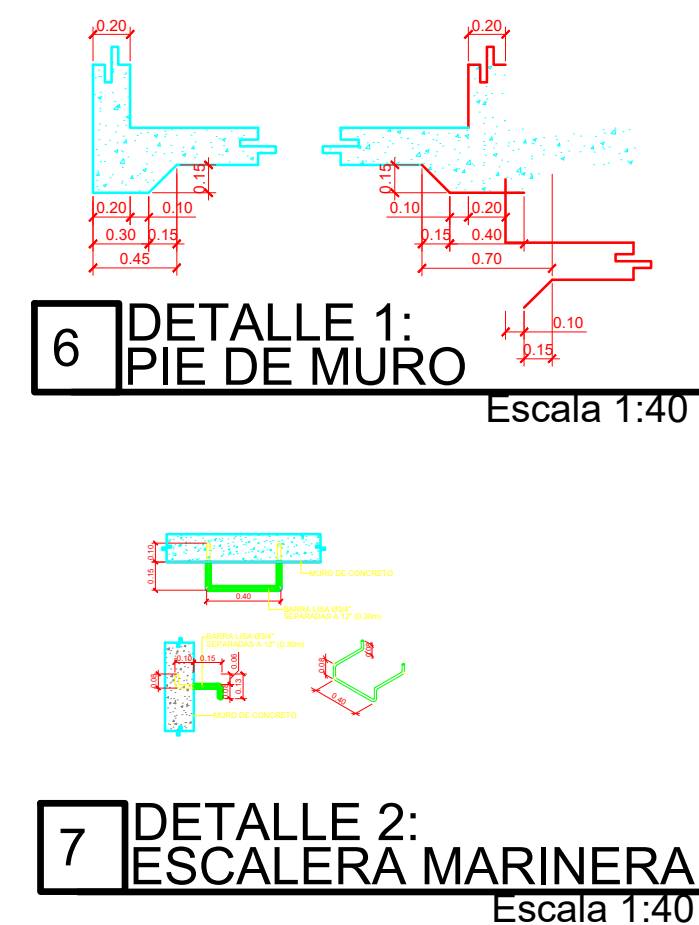


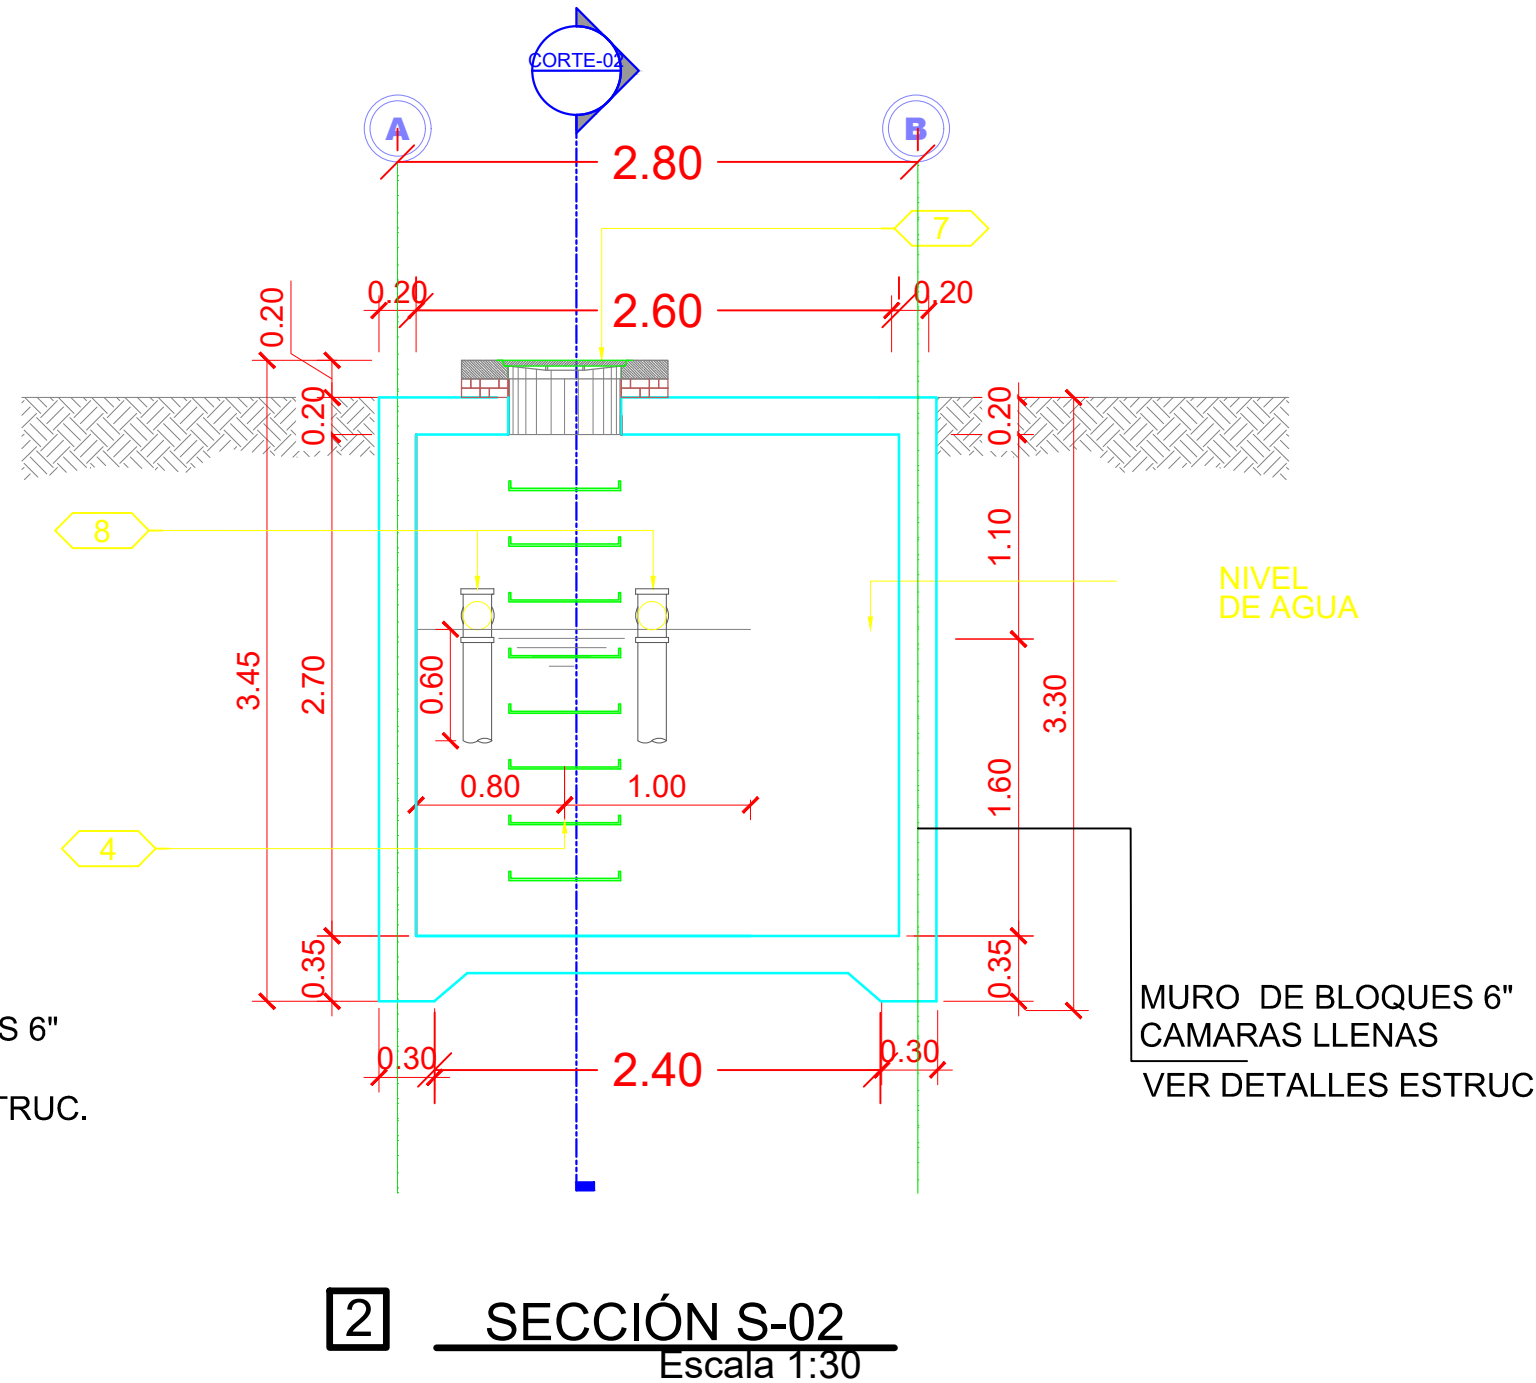

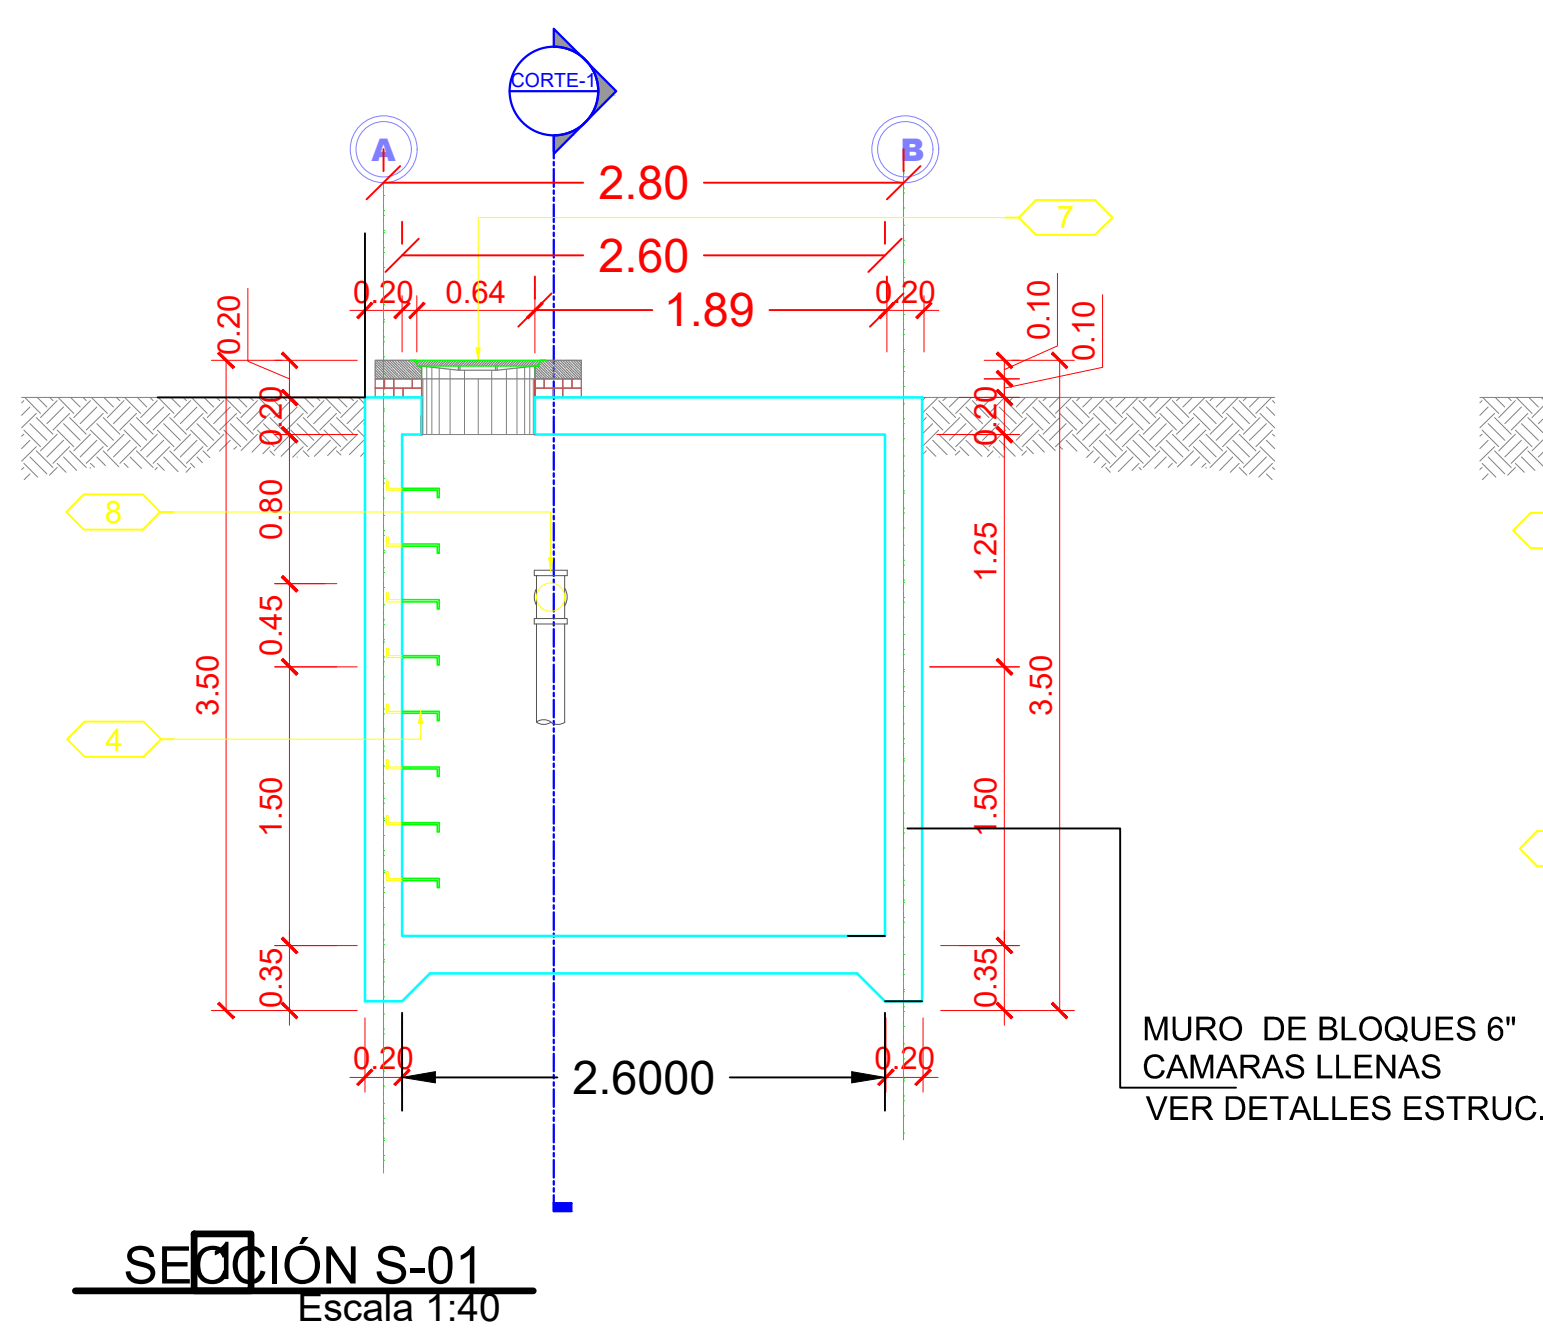

INGENIERIA, TRANSPORTE & CONSTRUCCIÓN

PROYECTO:

CONSTRUCCIÓN

EDIFICIO DE AULAS Y TALLERES

DIRECCION DEL PROYECTO:

PROV. LA ROMANA, REP. DOM.

AVE. PROF. JUAN BOSCH

PROPIETARIO/CLIENTE:

INSTITUTO DE FORMACION

TECNICO Y PROFESIONAL

(INFOTEP)

DISEÑO HIDROSANITARIO

CODIA: _____

FIRMA: _____

TITULO:

PLANTA GENERAL DE

UNIDAD DE TRATAMIENTO

DE AGUA RESIDUAL