


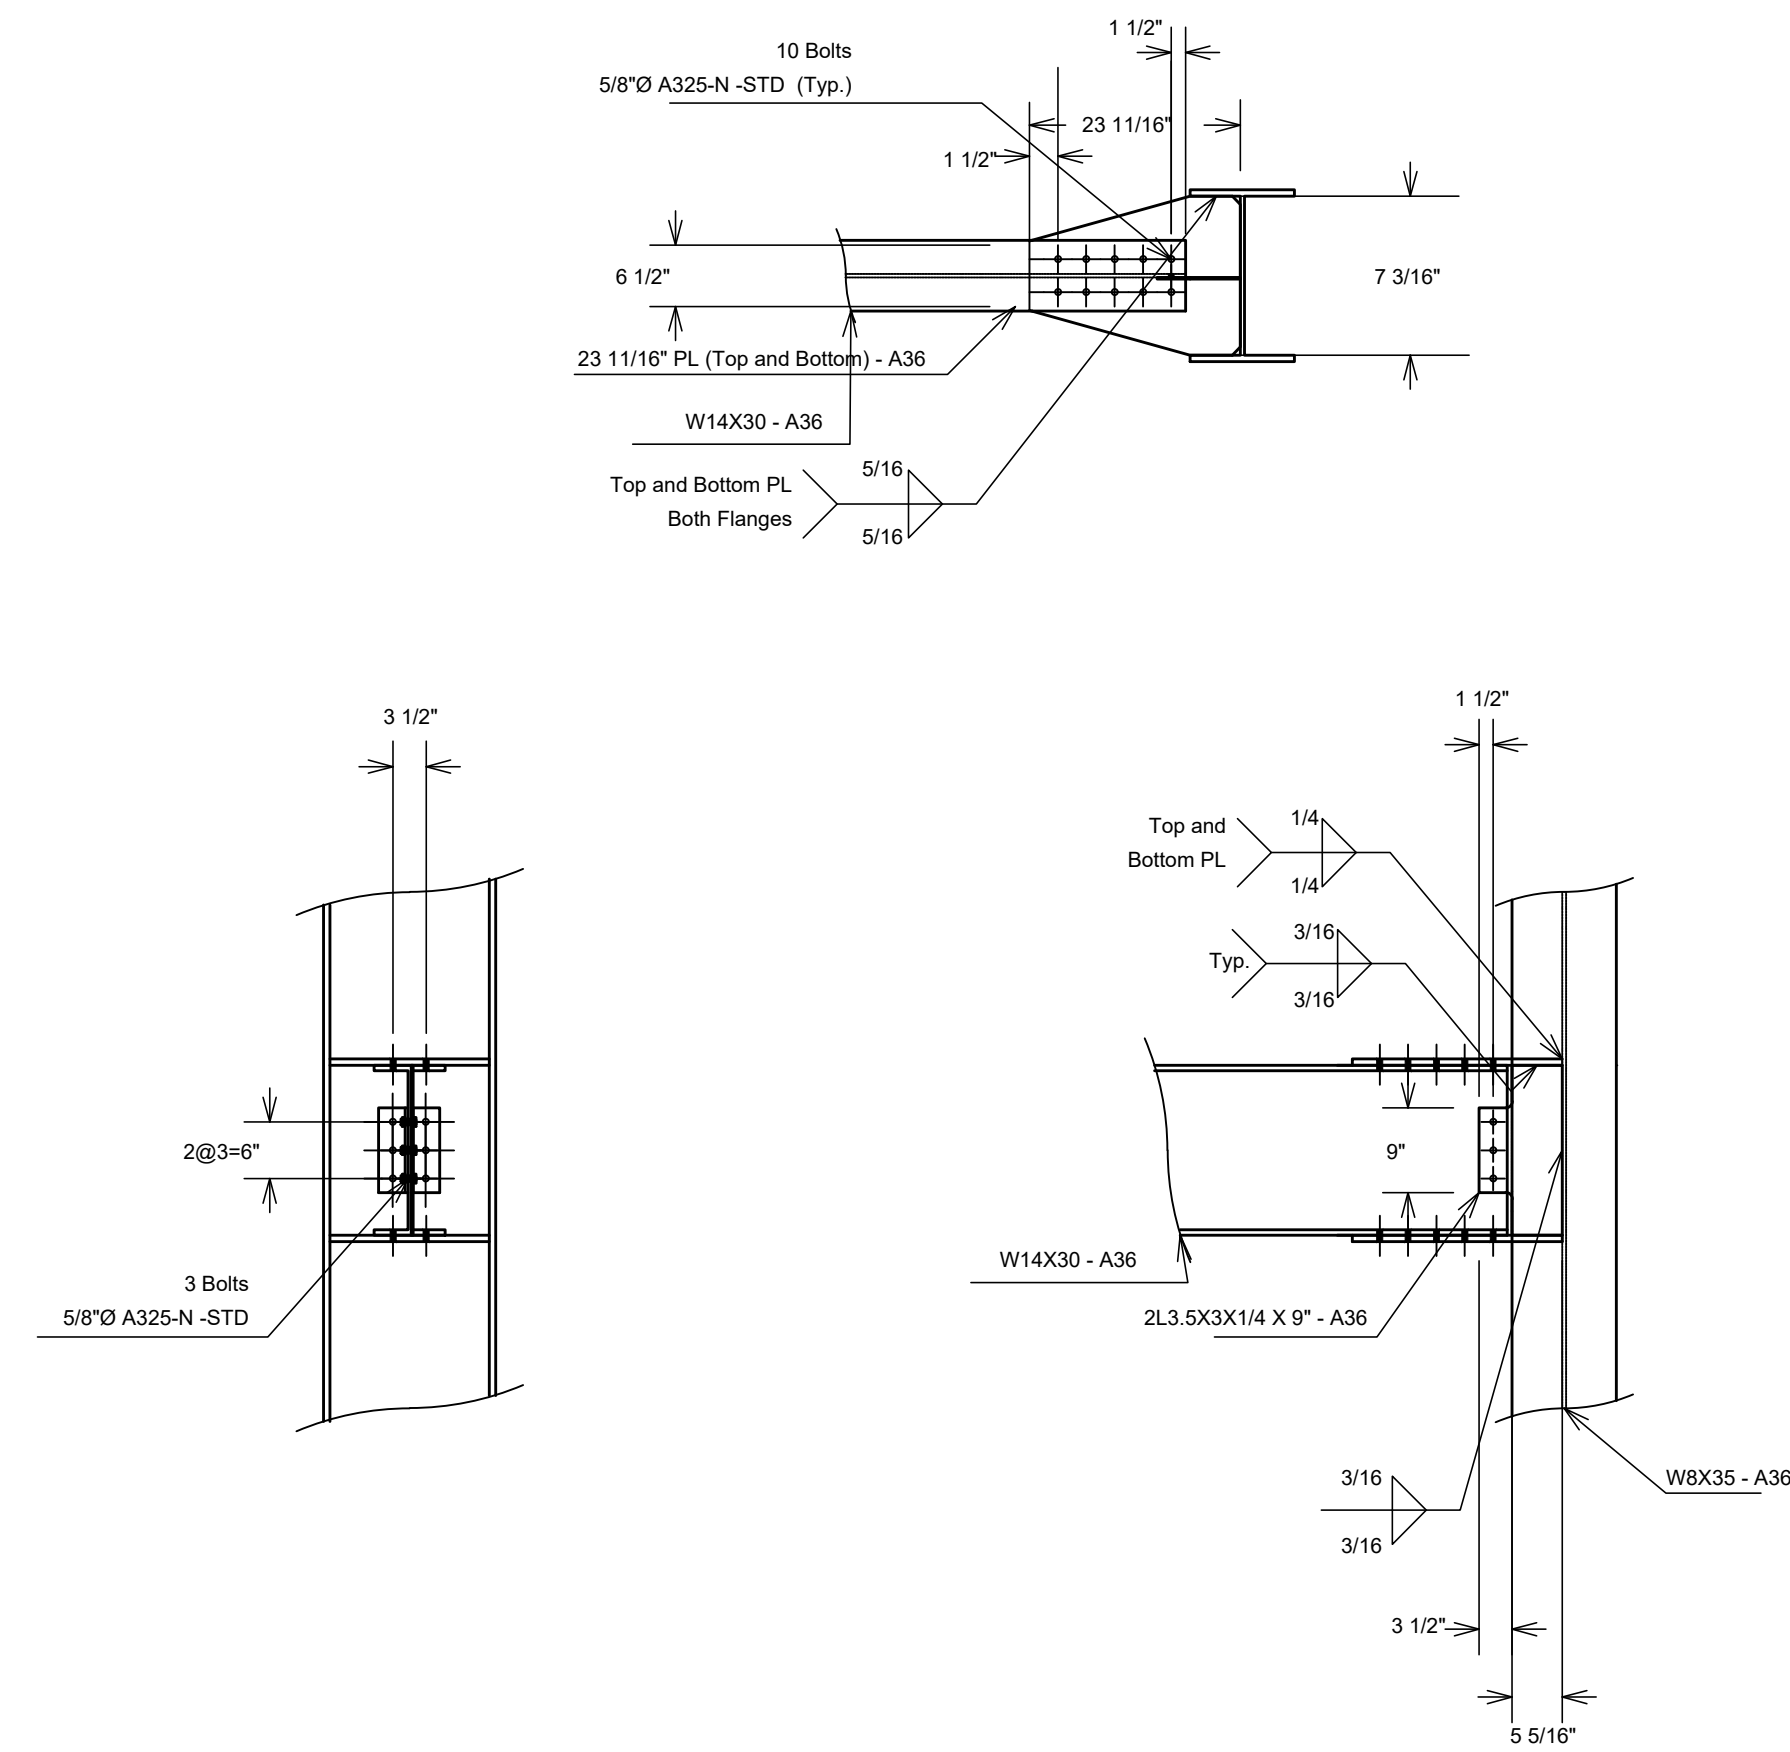


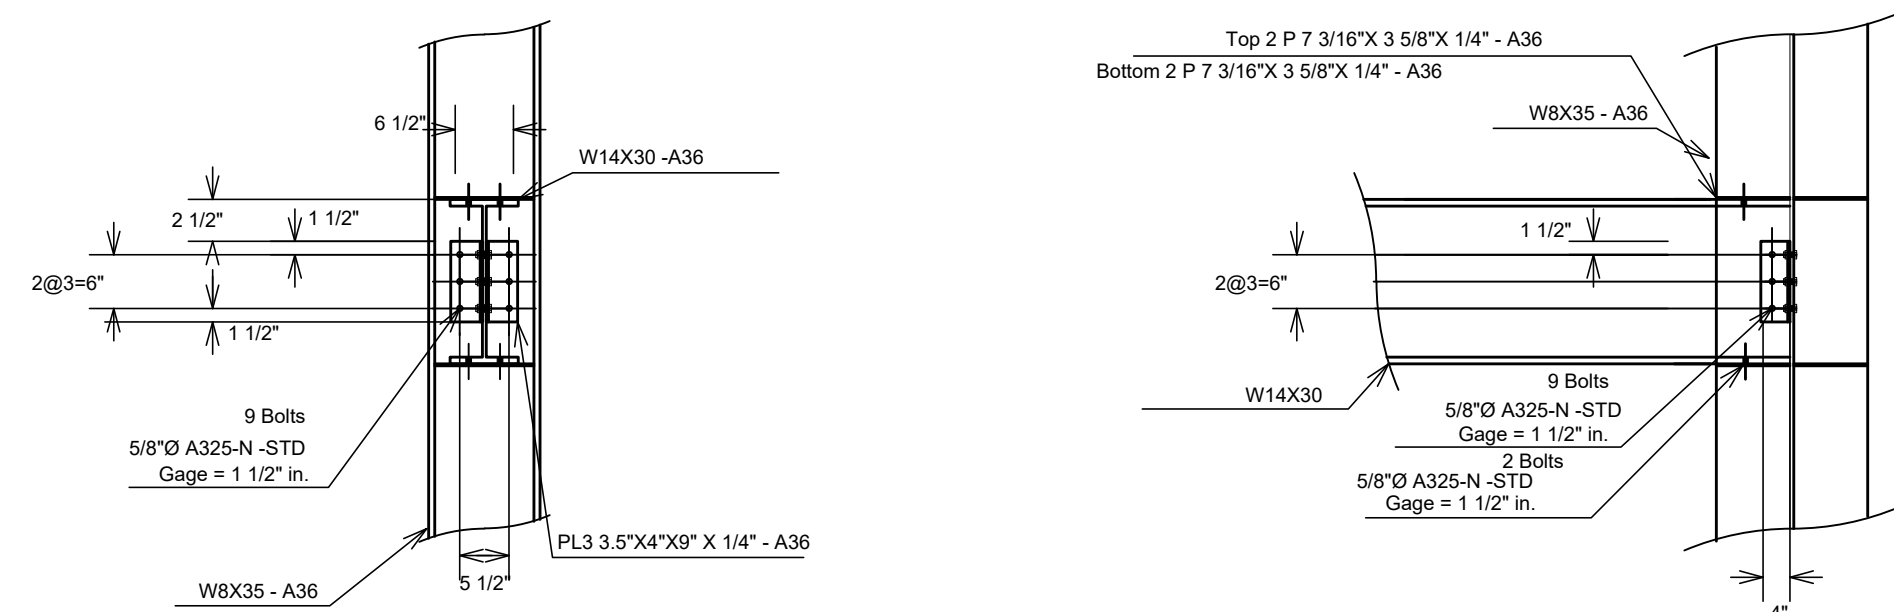



2
ES-05 DETALLE NUDO N3X
NO ESCALA

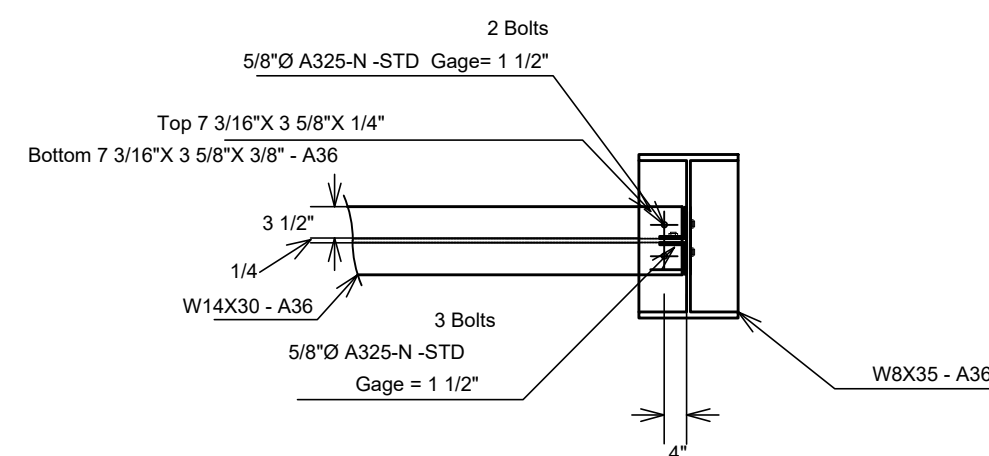

2
ES-04 DETALLE NUDO N4X
NO ESCALA

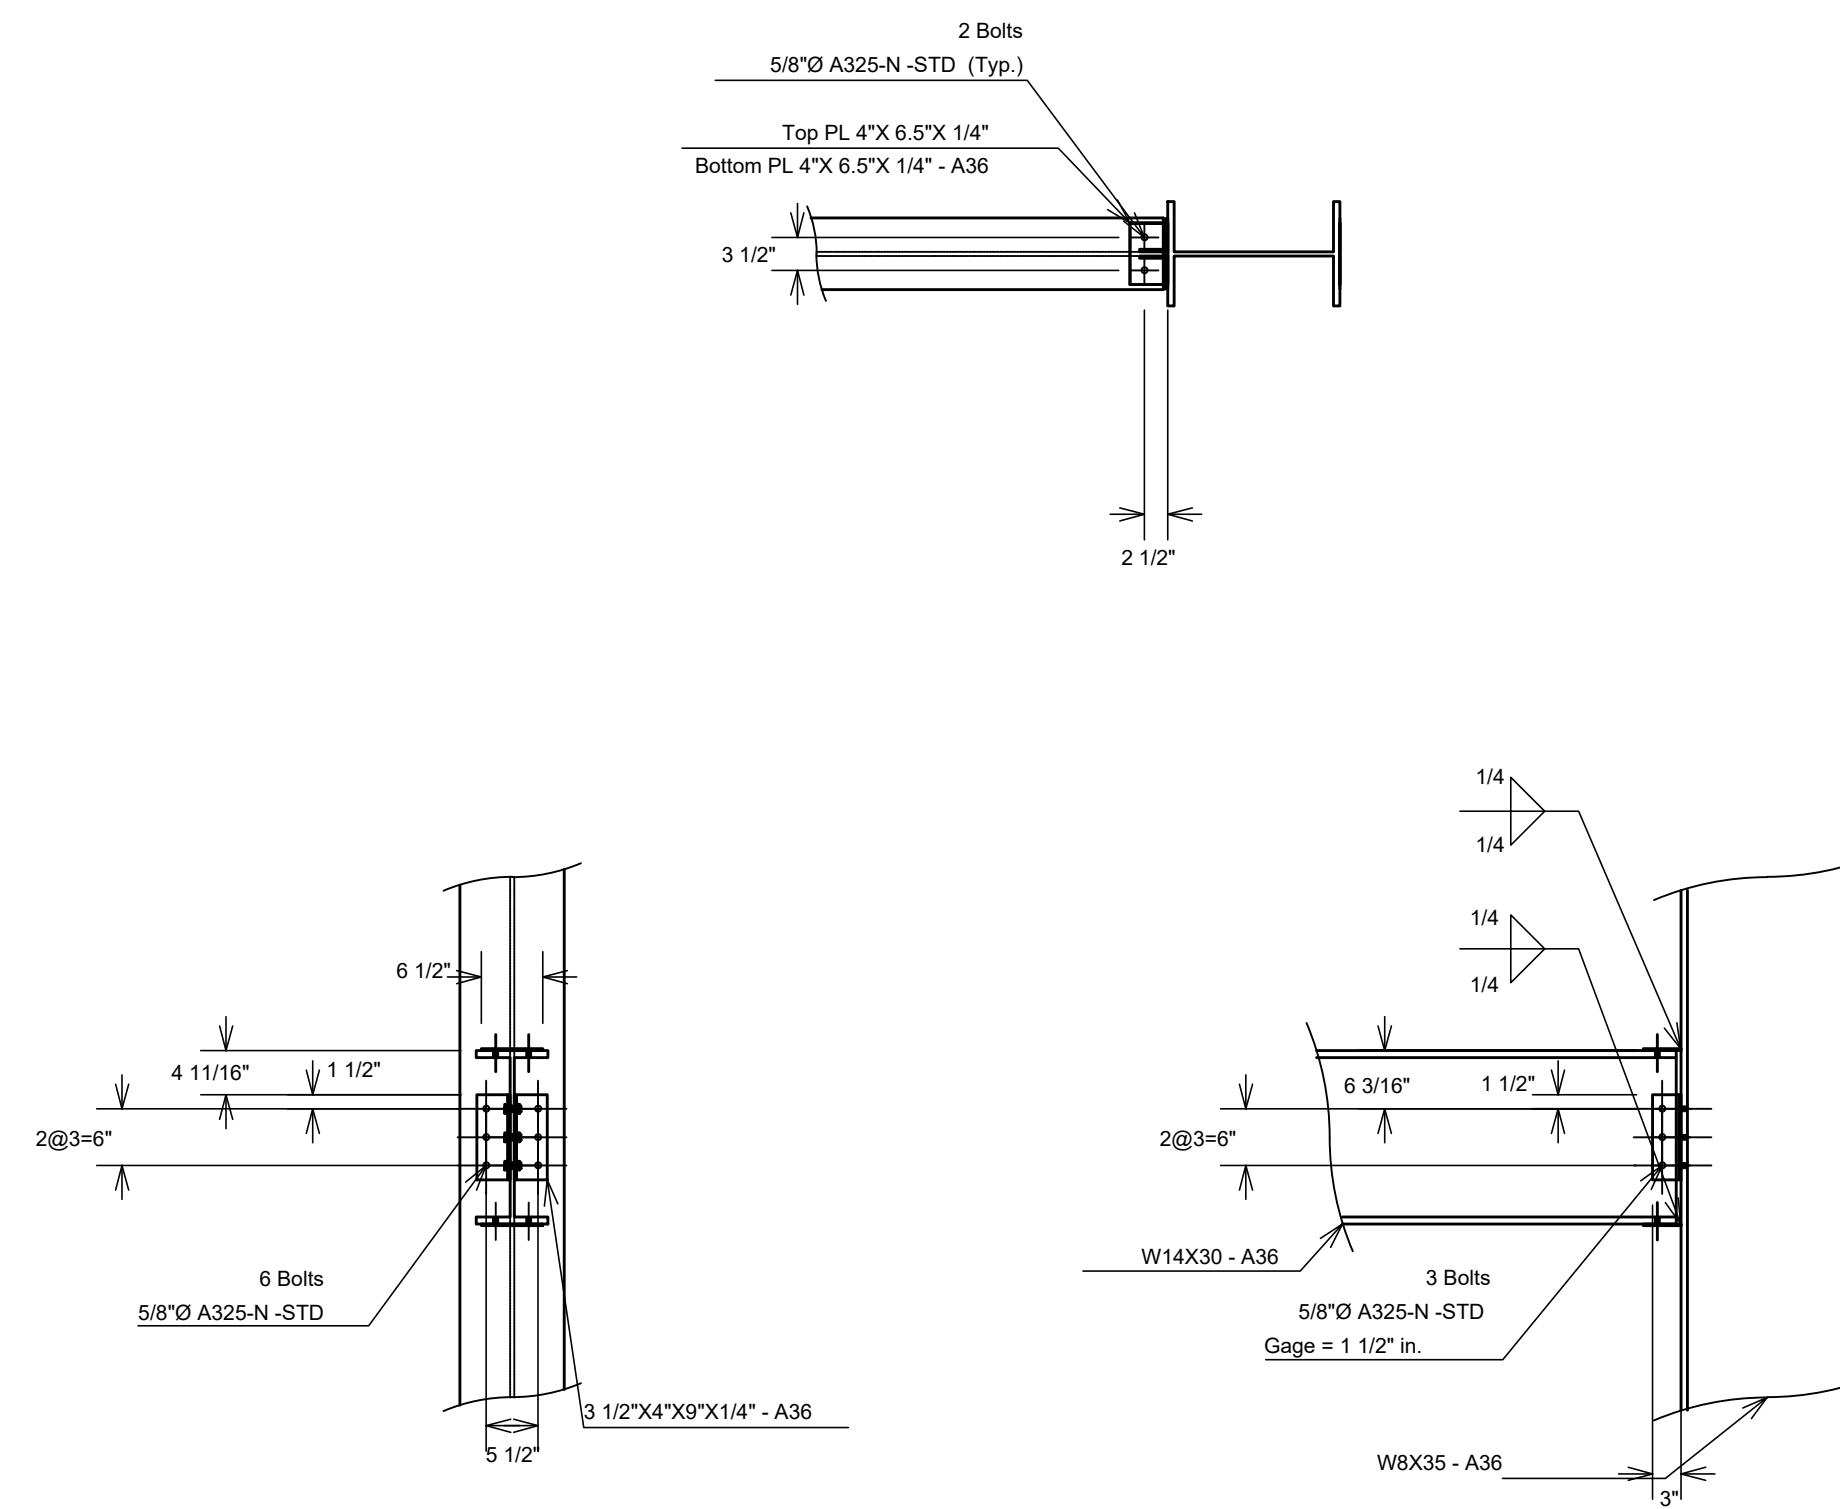


1
ES-05 DETALLE NUDO N3Y
NO ESCALA

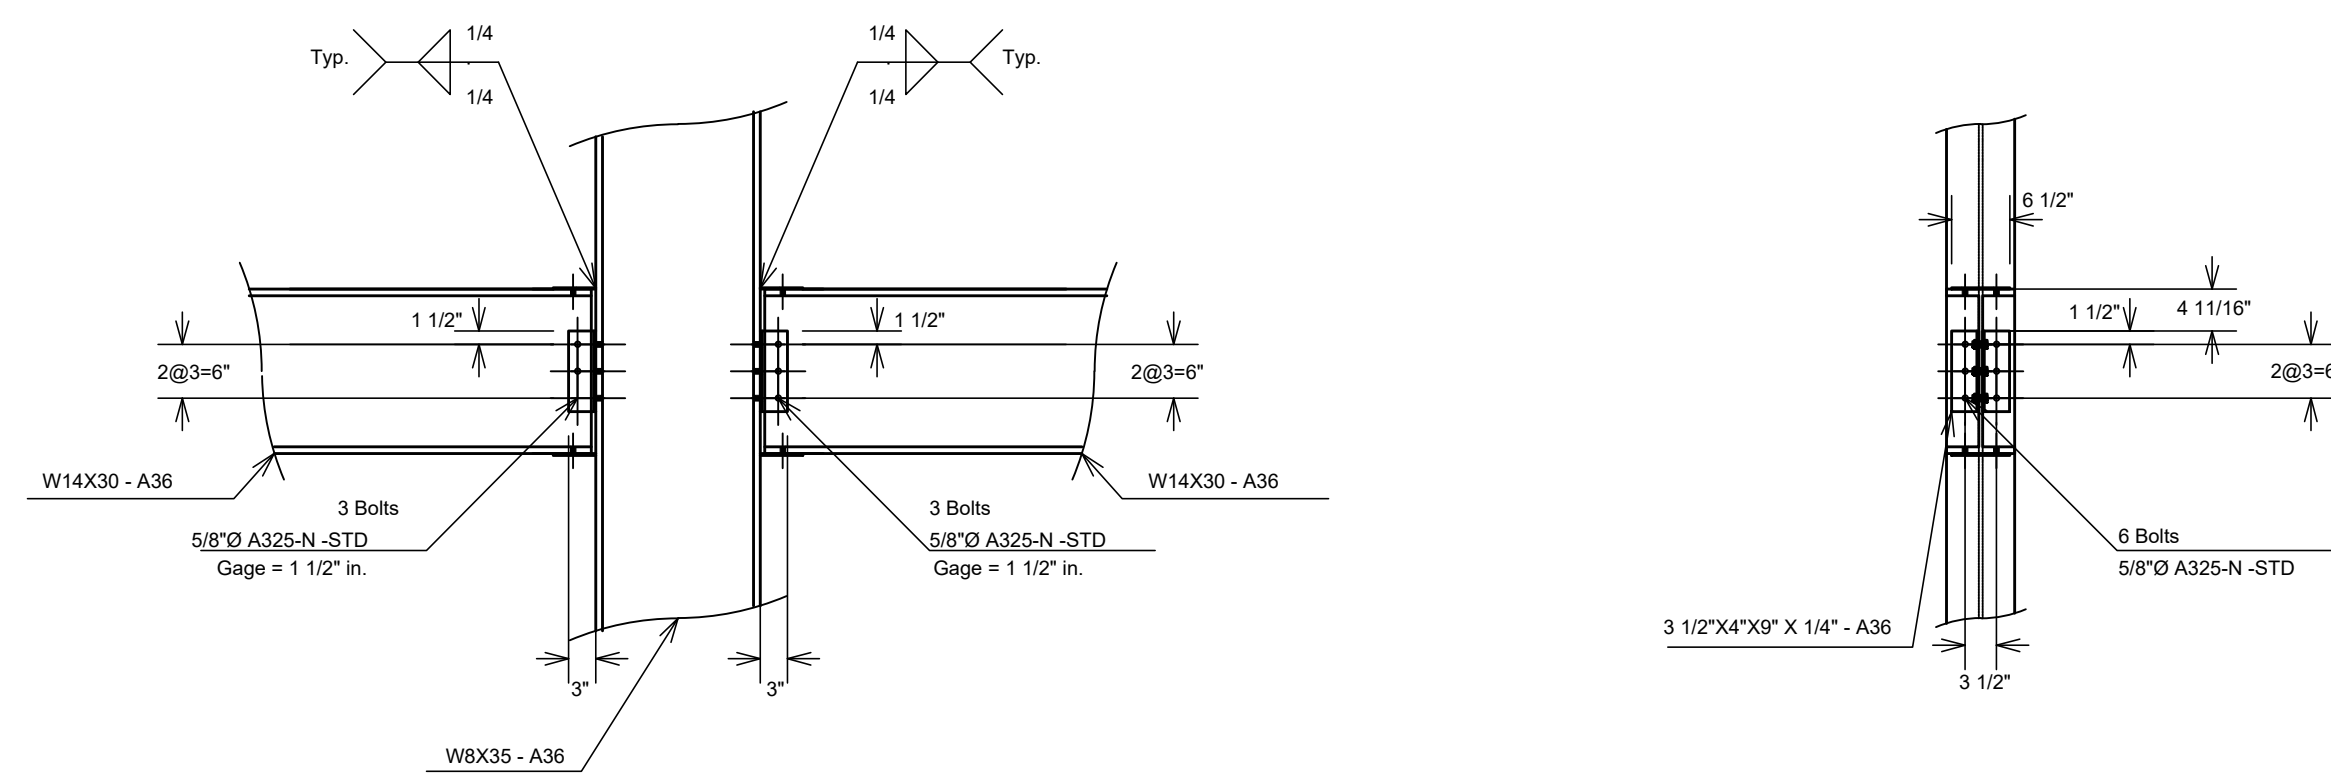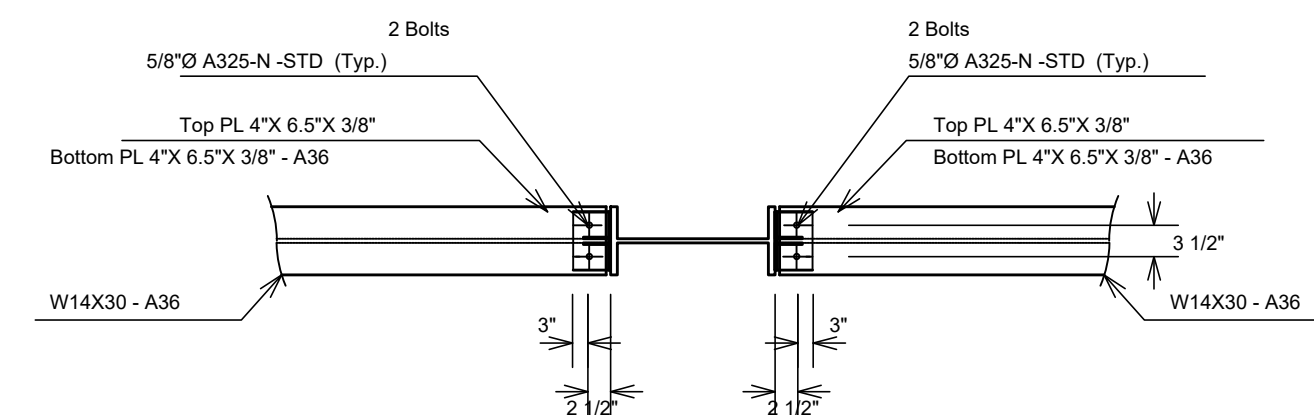

4
ES-05 DETALLE NUDO N4Y
NO ESCALA



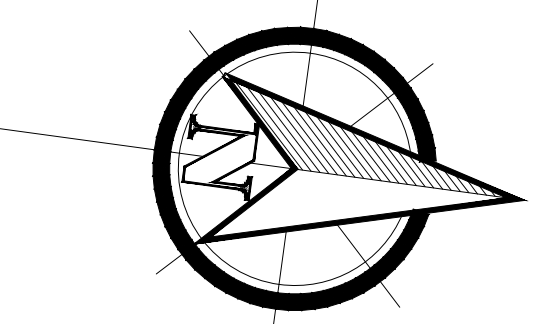

CLIENTE:

INFOTEP

PROYECTO:

**REMODELACION
TALLER DE
TELEVISION**

TITULO:

DETALLES NUDOS

ESCALA : NO ESCALA

ABRIL
2018

ES. 7
11