



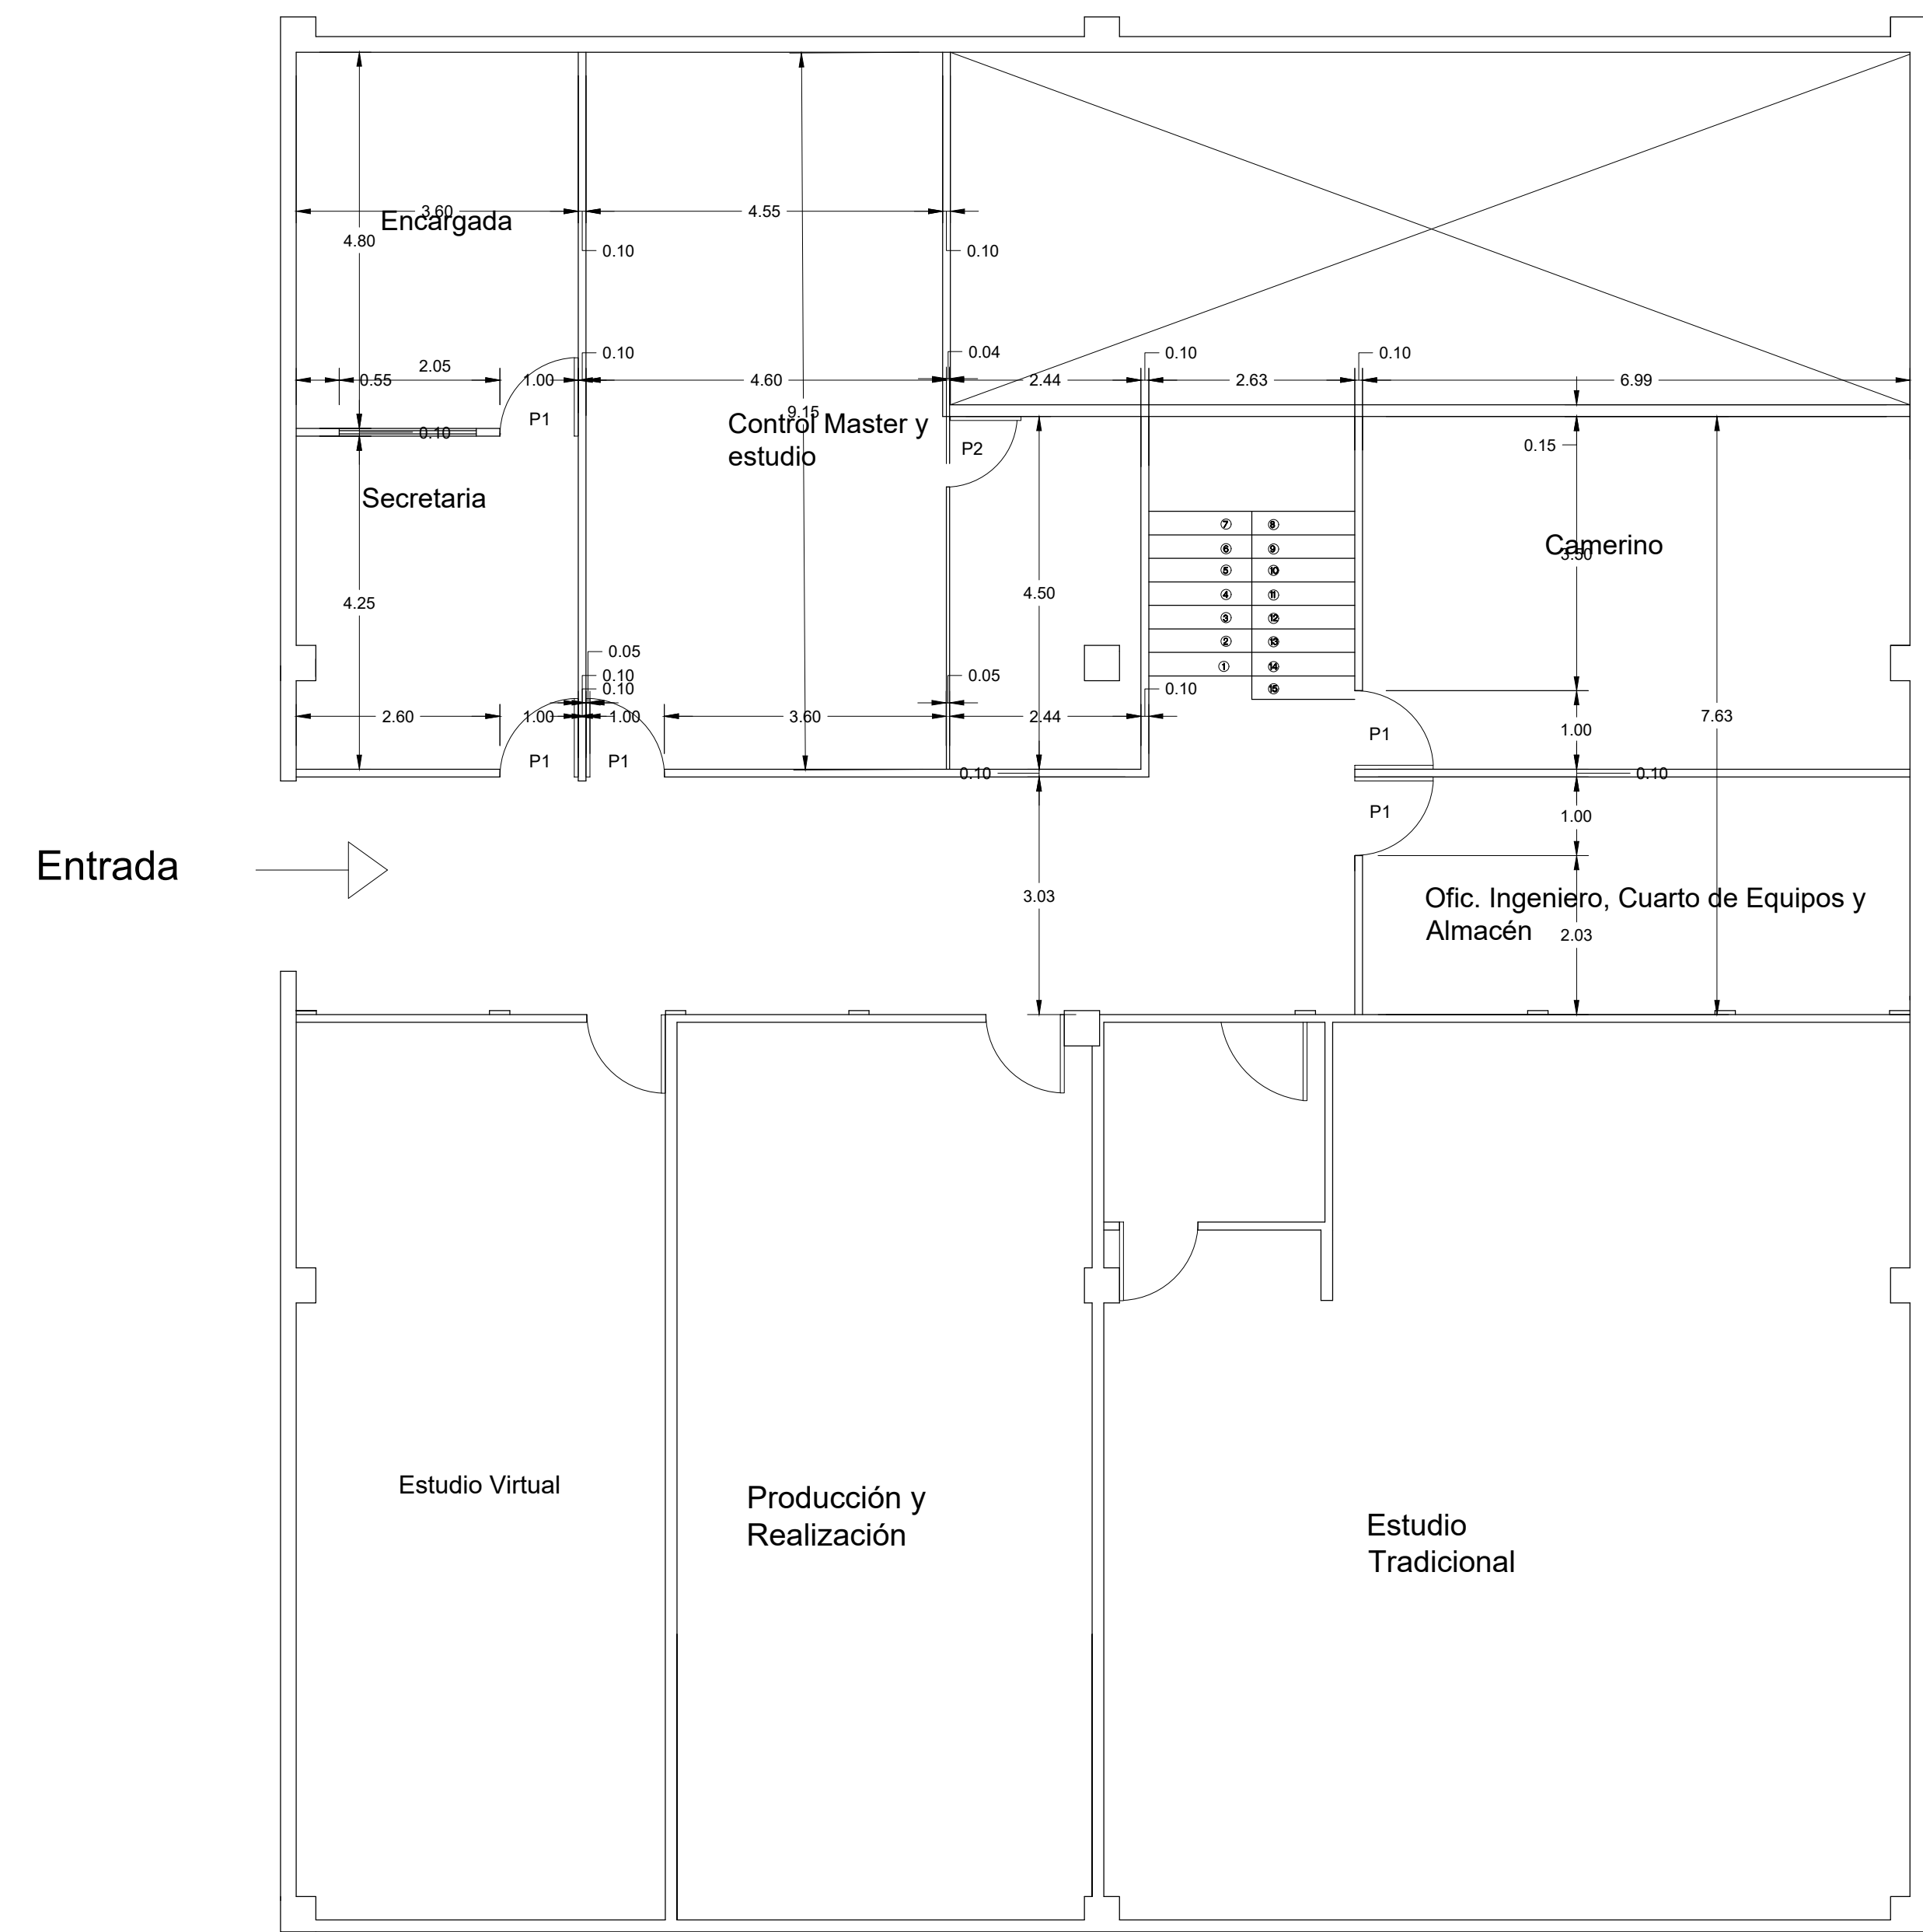

PLANTA DIMENSIONADA MEZANINE

Esc 1:75


Mezzanine primer nivel

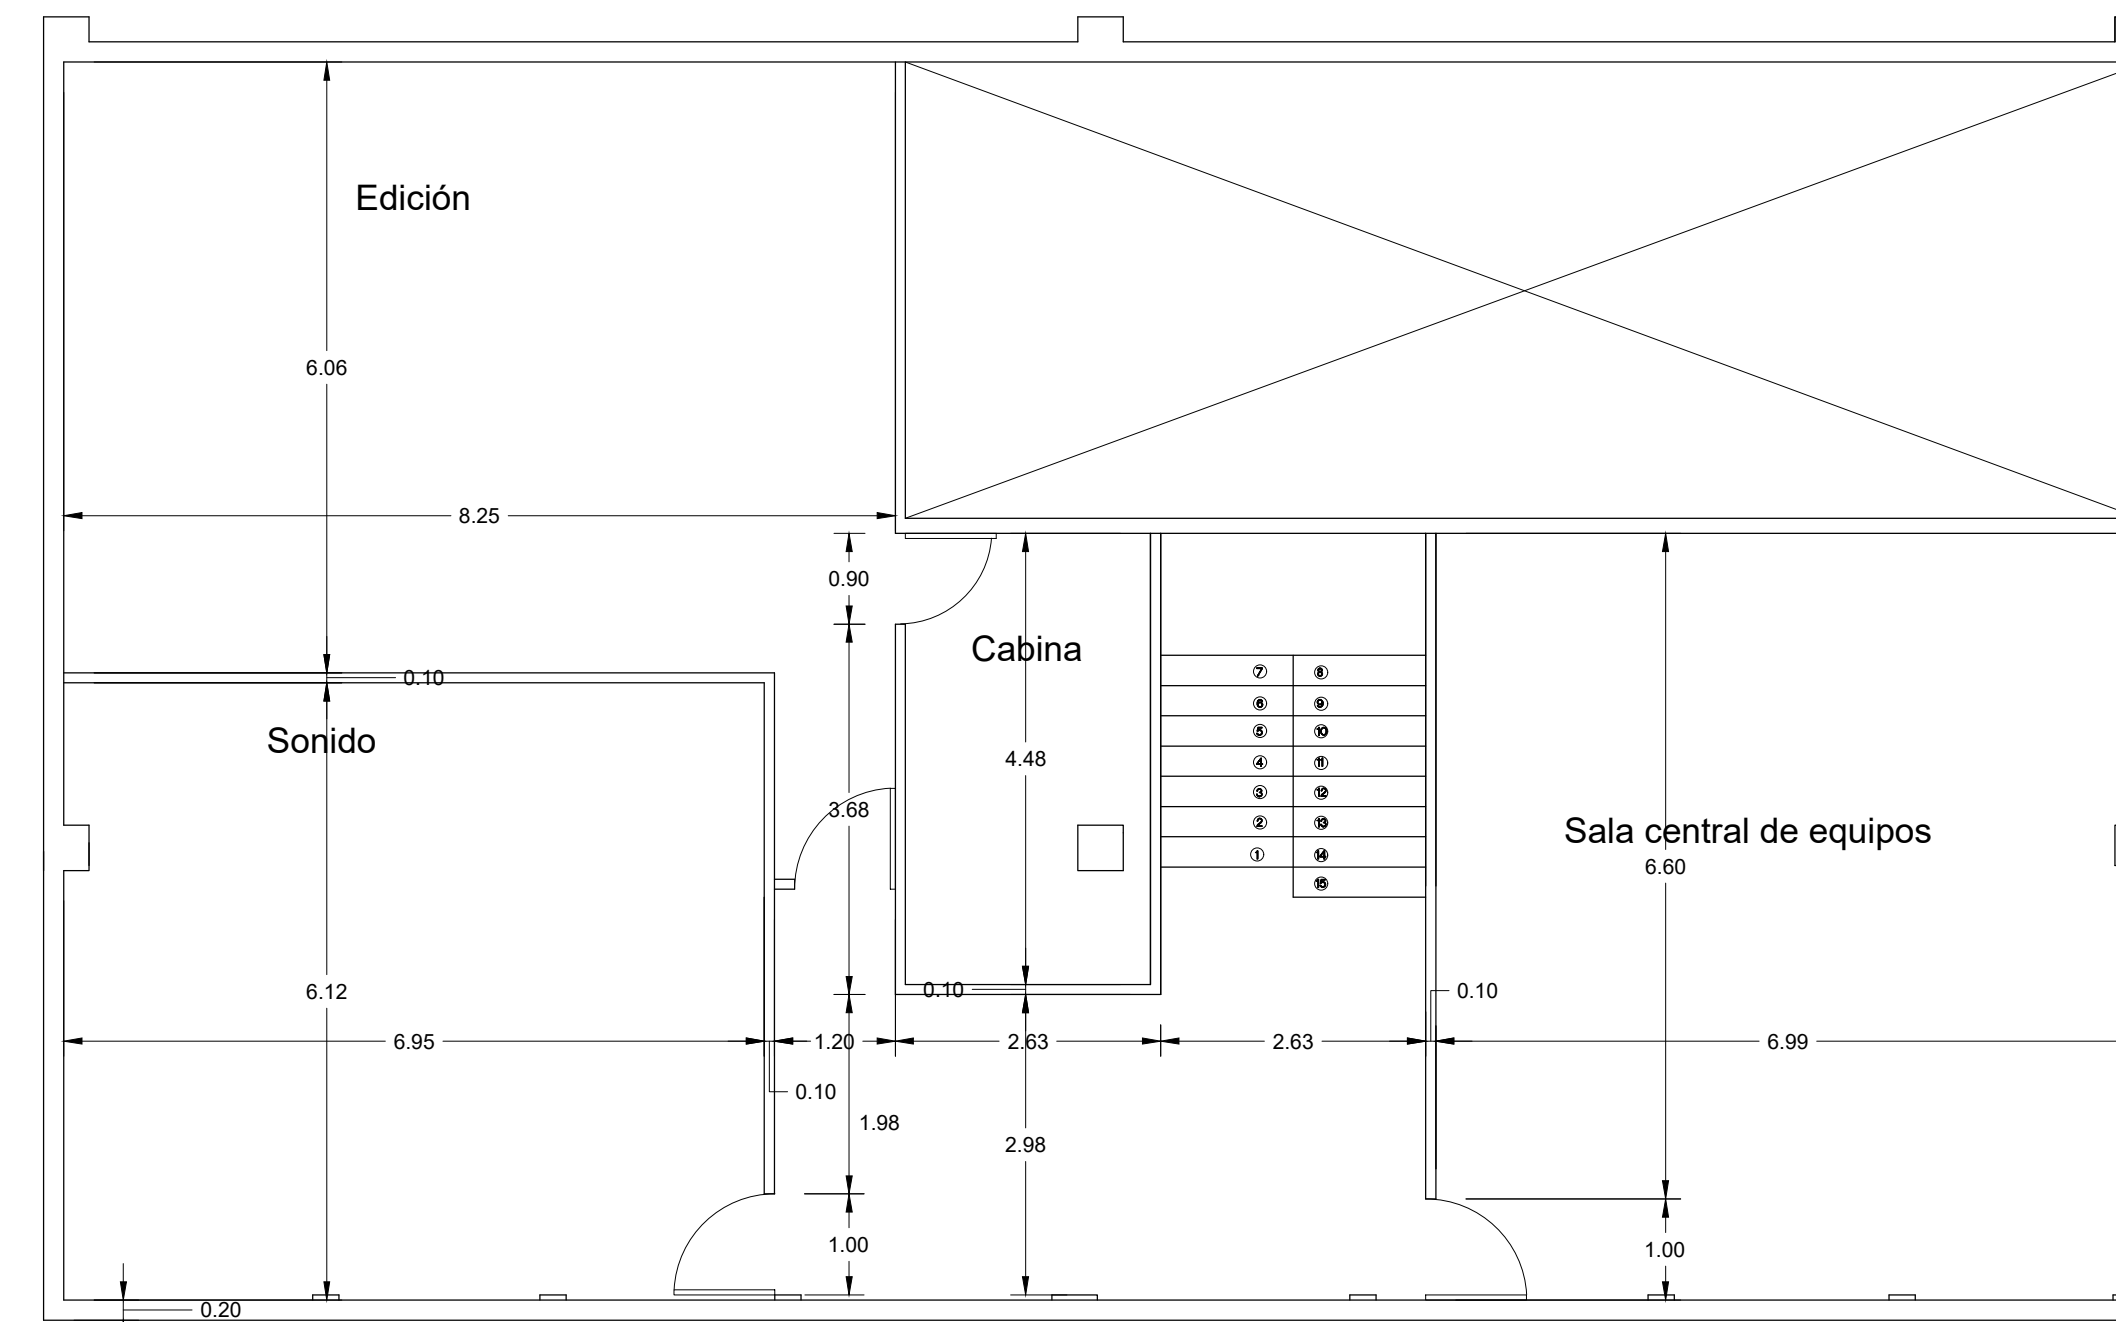

PLANTA ARQUITECTÓNICA MEZZANINE

Esc 1:75



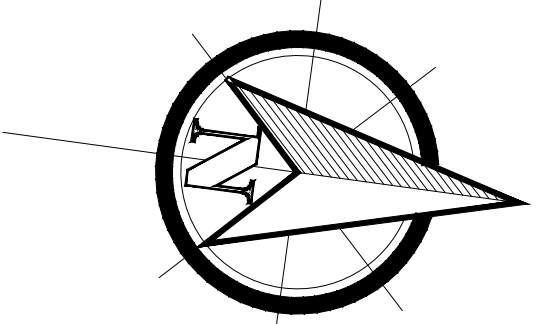

CLIENTE:
INFOTEP

PROYECTO:
**REMODELACION
TALLER DE
TELEVISION**

TITULO:
**PLANTA
DIMENSIONADAS**

ESCALA : 1:75

ABRIL
2018

ES. 3
11