



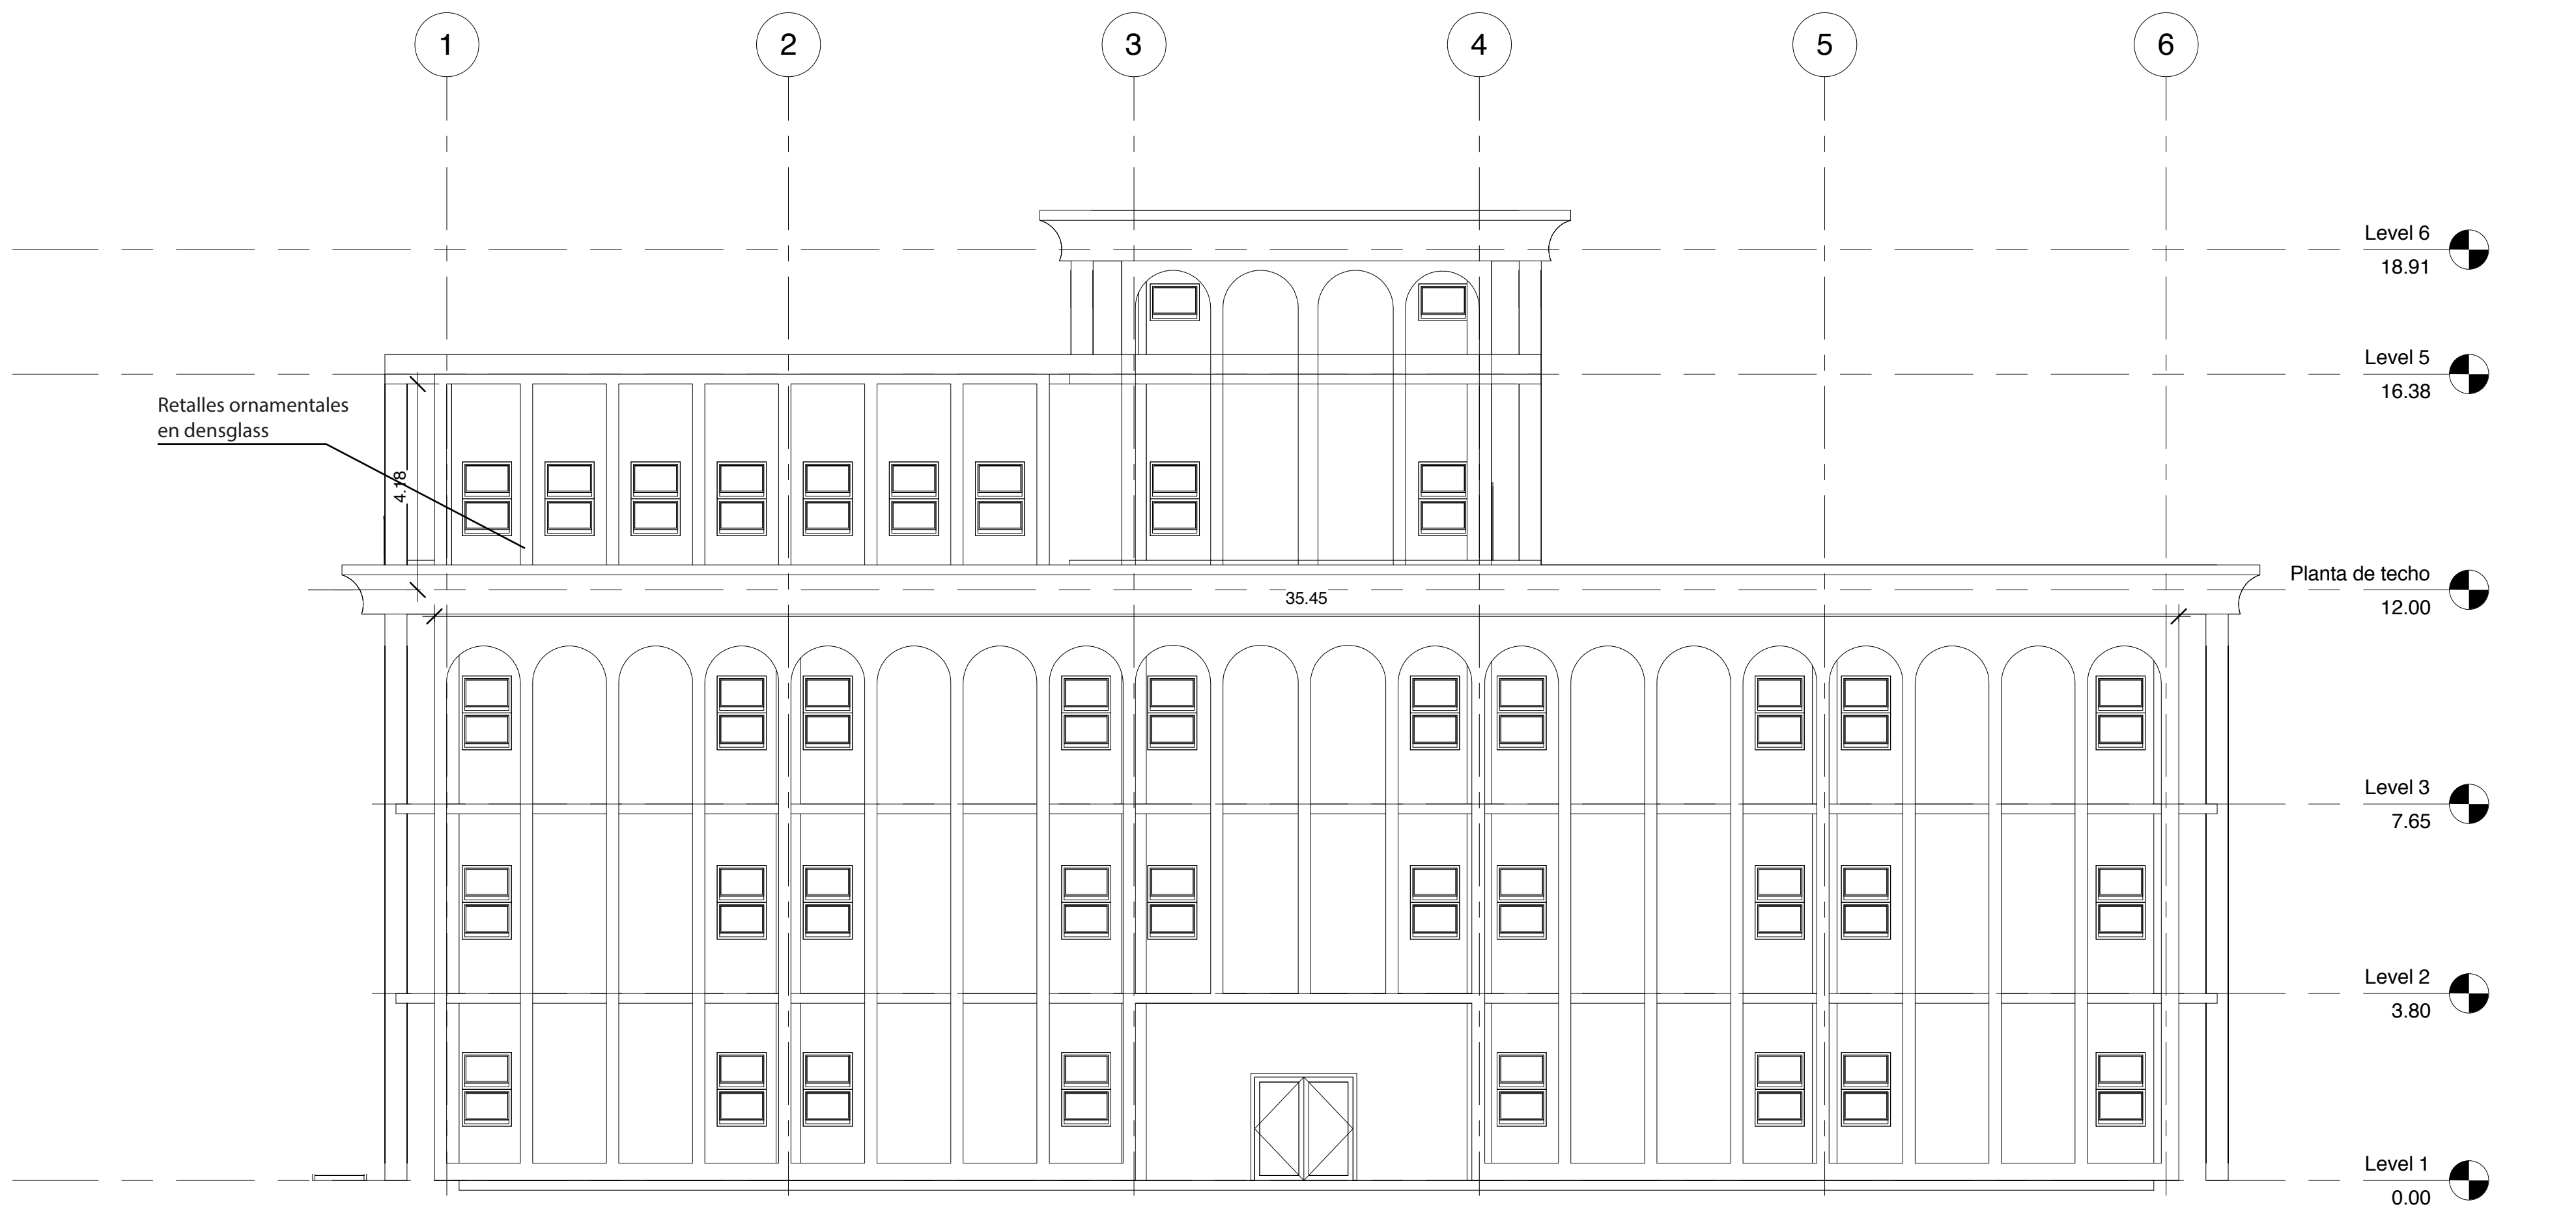

1 Elevación Frontal
1 : 100

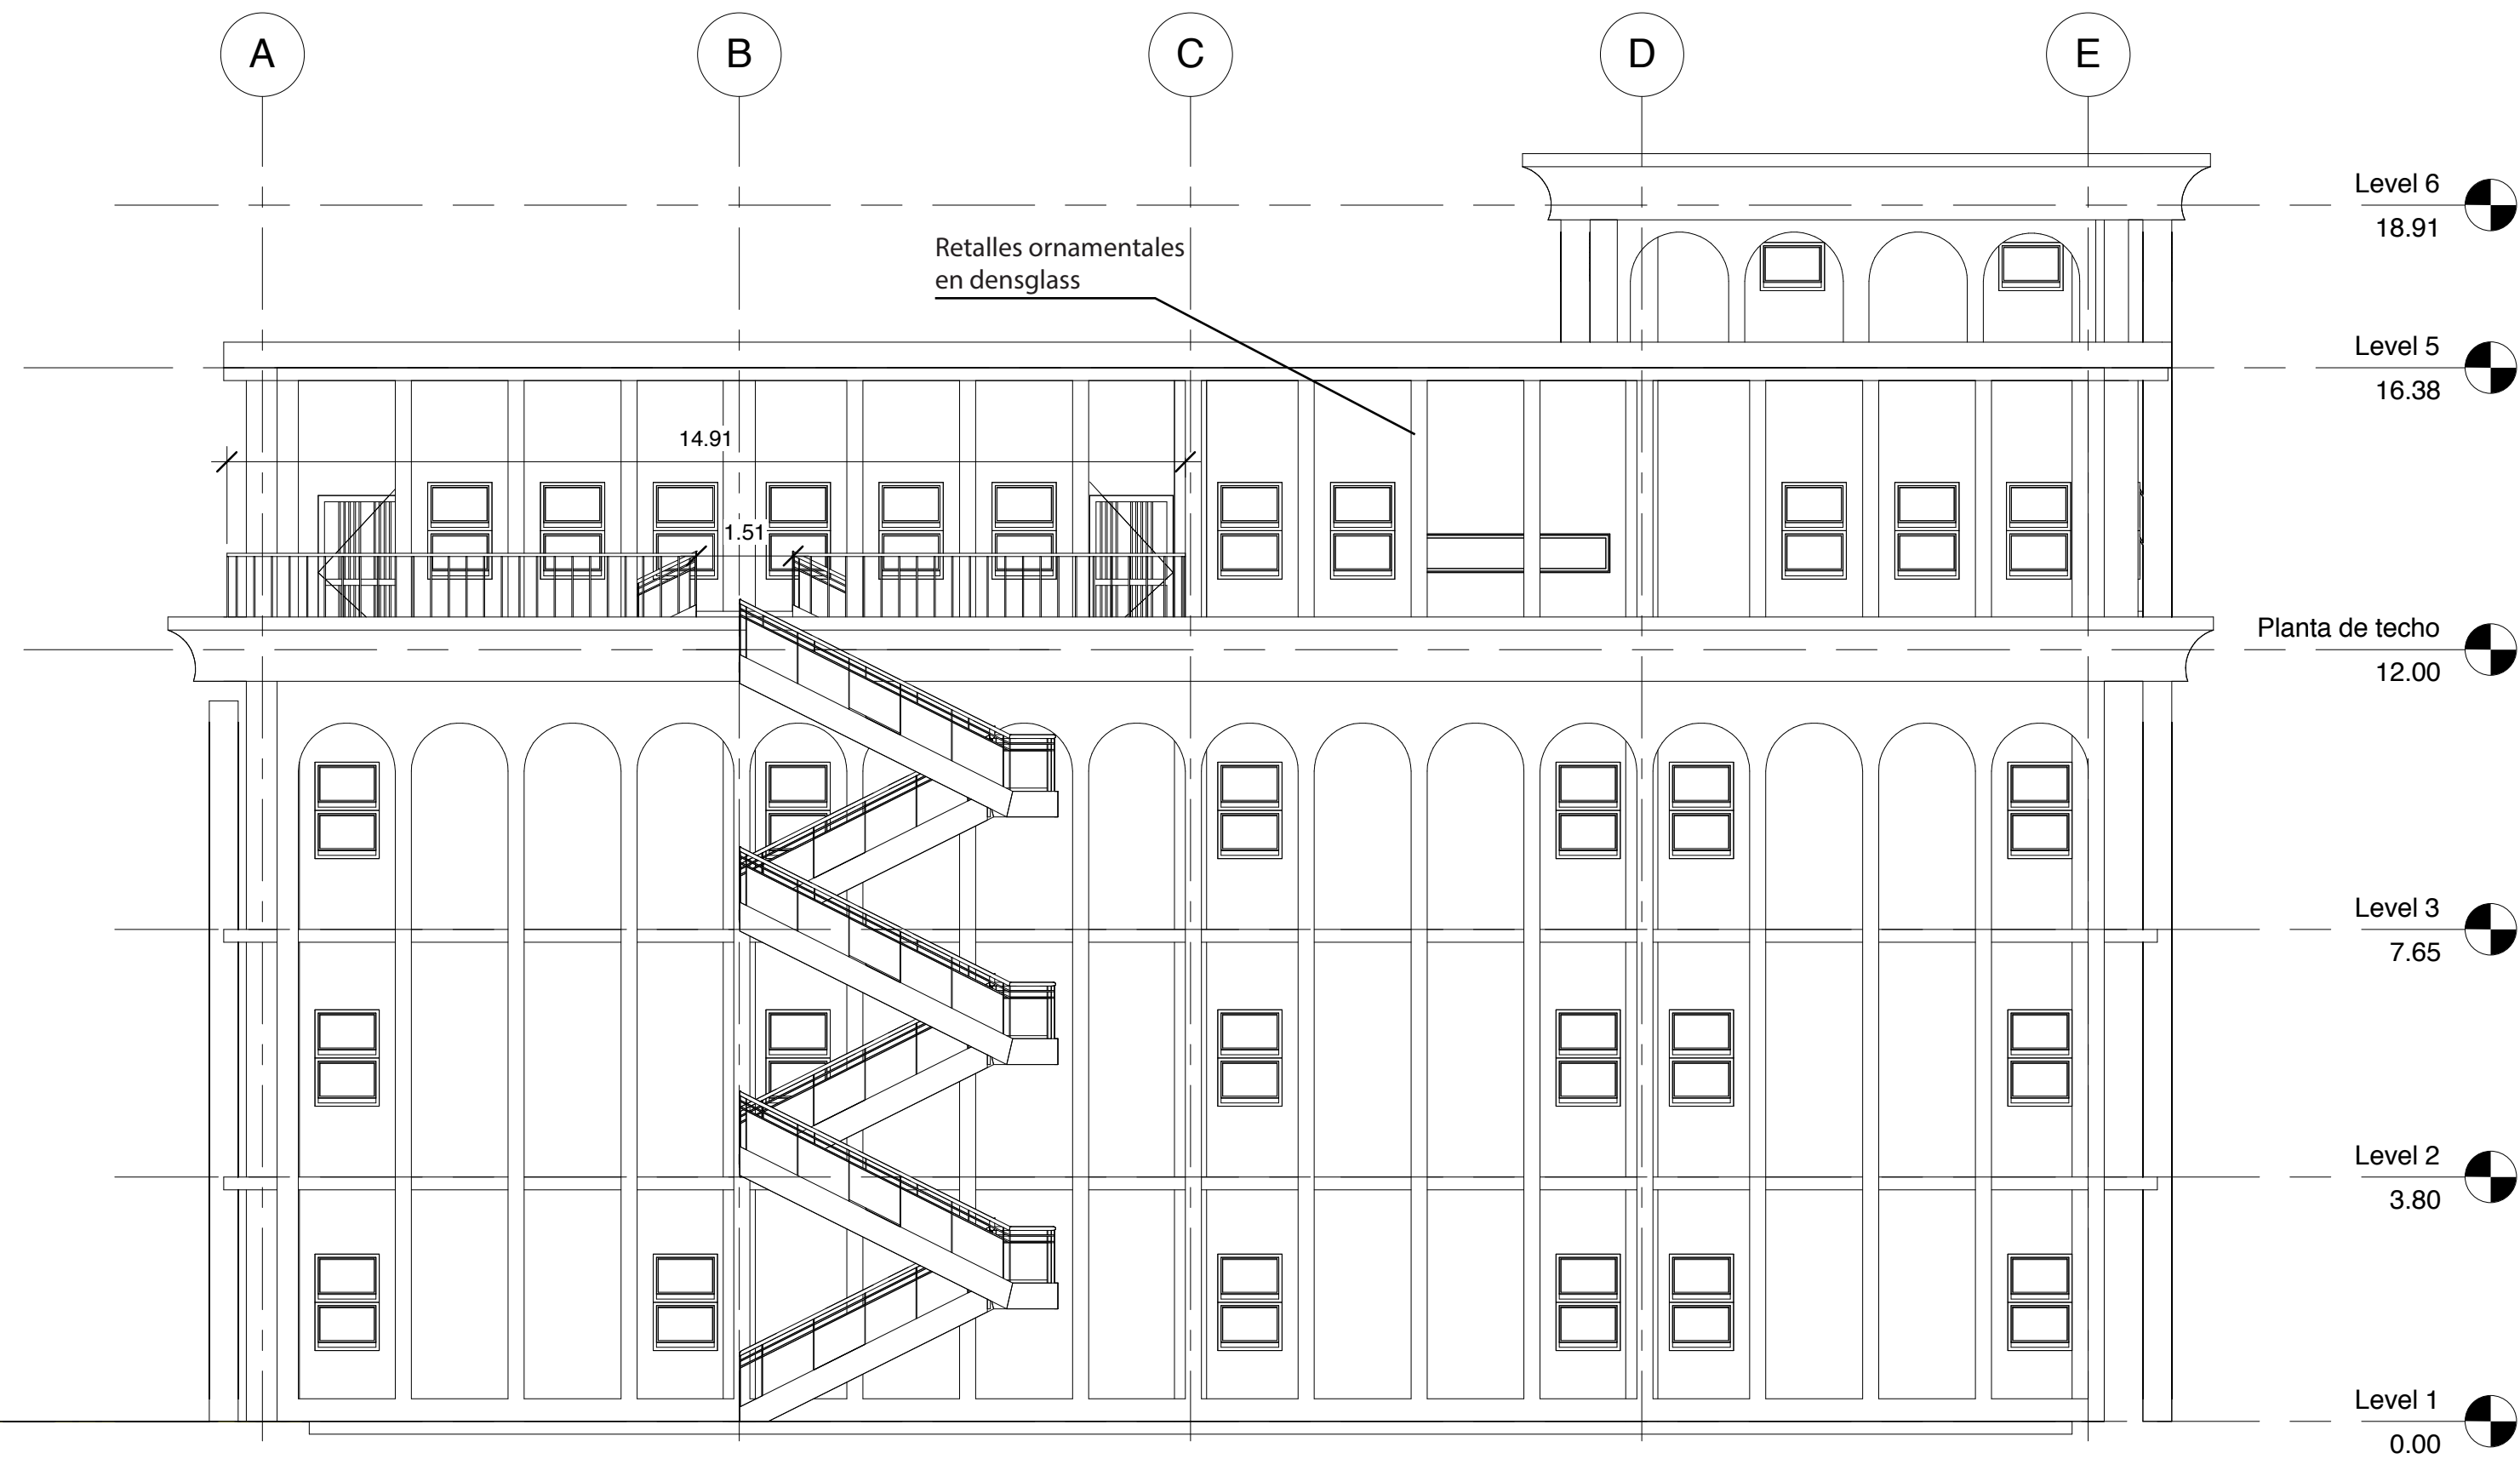

4 Elevación Lateral Derecho
1 : 100

ADVERTENCIA
ESTE DISEÑO ES PROPIEDAD DEL INFOTEP. SU DISTRIBUCIÓN, REPRODUCCIÓN Y/O ALTERACIÓN, ESTA PROHIBIDA SIN EL CONSENTIMIENTO POR ESCRITO DEL DEPARTAMENTO DE SERVICIOS GENERALES EN SU DEFECTO POR EL INGENIERO O ARQUITECTO REPRESENTANTE

Salon Multiusos

LOCALIZACIÓN:Calle paseo de los ferreteros, no. 3 ens. Miraflores SANTO DOMINGO, REP. DOM.

REPRESENTANTES

Director: Lic. Rafael Ovalles

firma: _____

Arquitecto: Laura Santana
Codia: 23932

Firma: _____

Ing. estructural: Wilber Estevez
Codia: 26990

Firma: _____

Ing. eléctrico: Anibal Santana
Codia: 26765

Firma: _____

Ing. sanitario: Paula de León
Codia: 18192

Firma: _____



INFOTEP

Elevaciones

REVISIONES

No.	Descripción	fecha

Dibujado por: Arq. Carlos De León

Revisado por: Arq. Laura Santana

fecha:

06/05/2015

codigo del dibujo:

Arq-06

ESC:

1 : 100