




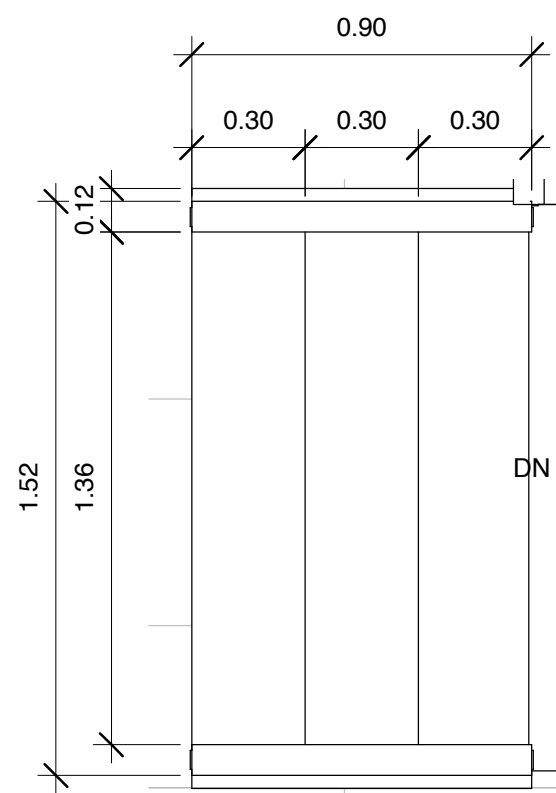


1 Planta de escalera
1 : 20

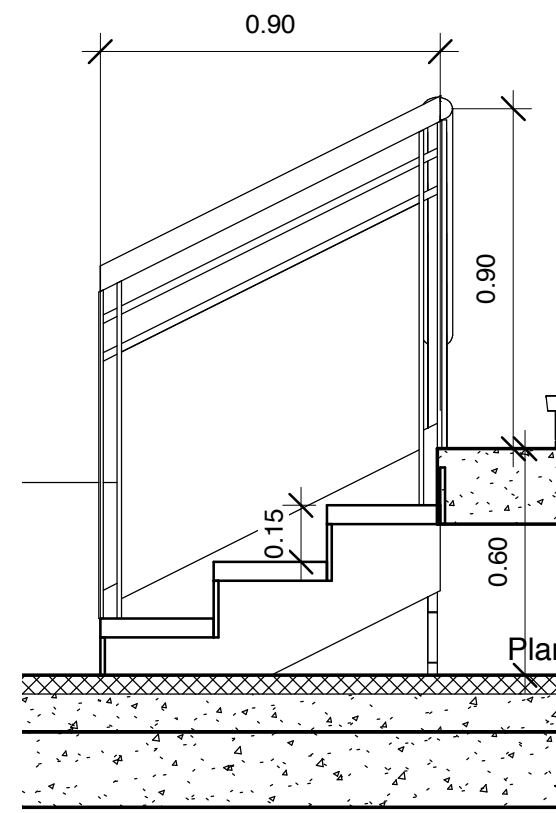


2 Elevación de escalera
1 : 20

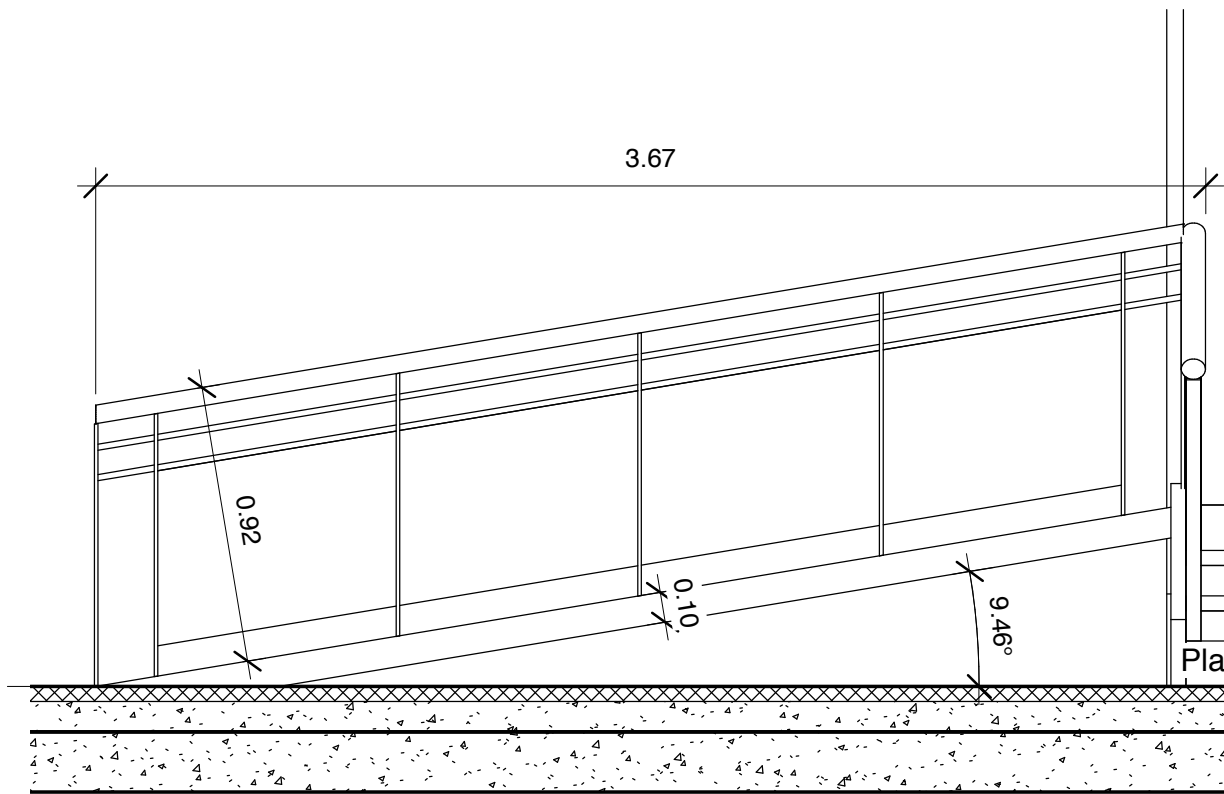


3 Elevación de rampa
1 : 25

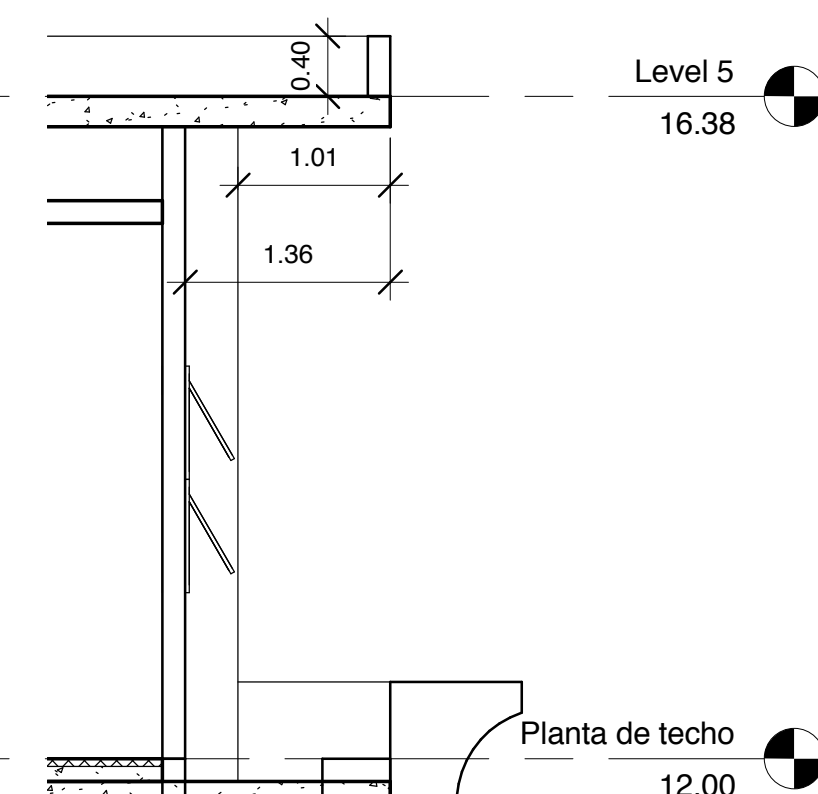

8 Vuelo lateral dercho
1 : 50

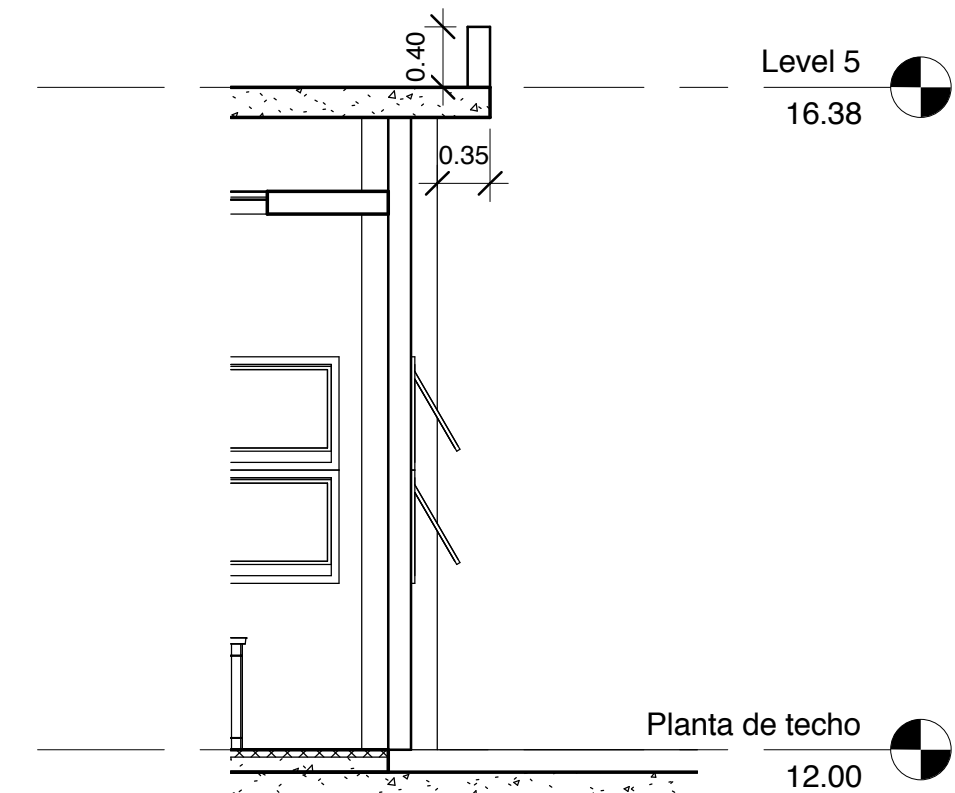


7 Vuelo frontal, posterior, lat. izq.
1 : 50

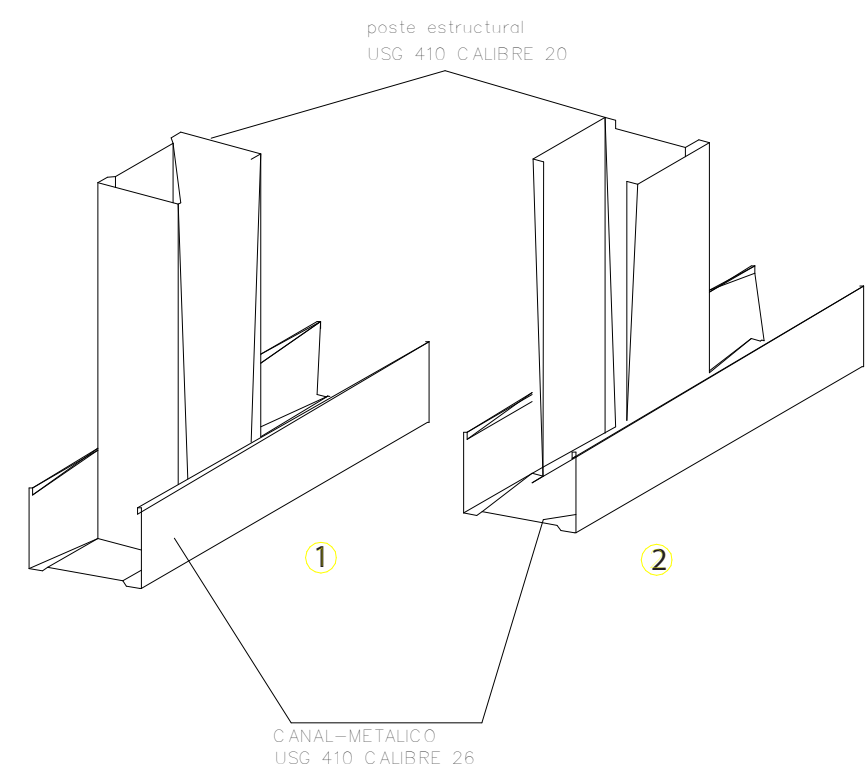


DETALLE DE MONTAJE DE LOS POSTES METÁLICOS

ORDEN DE MONTAJE


- COLOCACIÓN DE CANALES DE SUELO Y TECHO 1 Y 2
- COLOCACIÓN Y FIJACIÓN DEL POSTE DE ARRANQUE
- COLOCACIÓN DE LOS PARALES
- COLOCACIÓN Y ATORNILLADO DE LAS PLANCHAS
- COLOCACIÓN Y ATORNILLADO DE LAS PLANCHAS DE LA OTRA CARA.

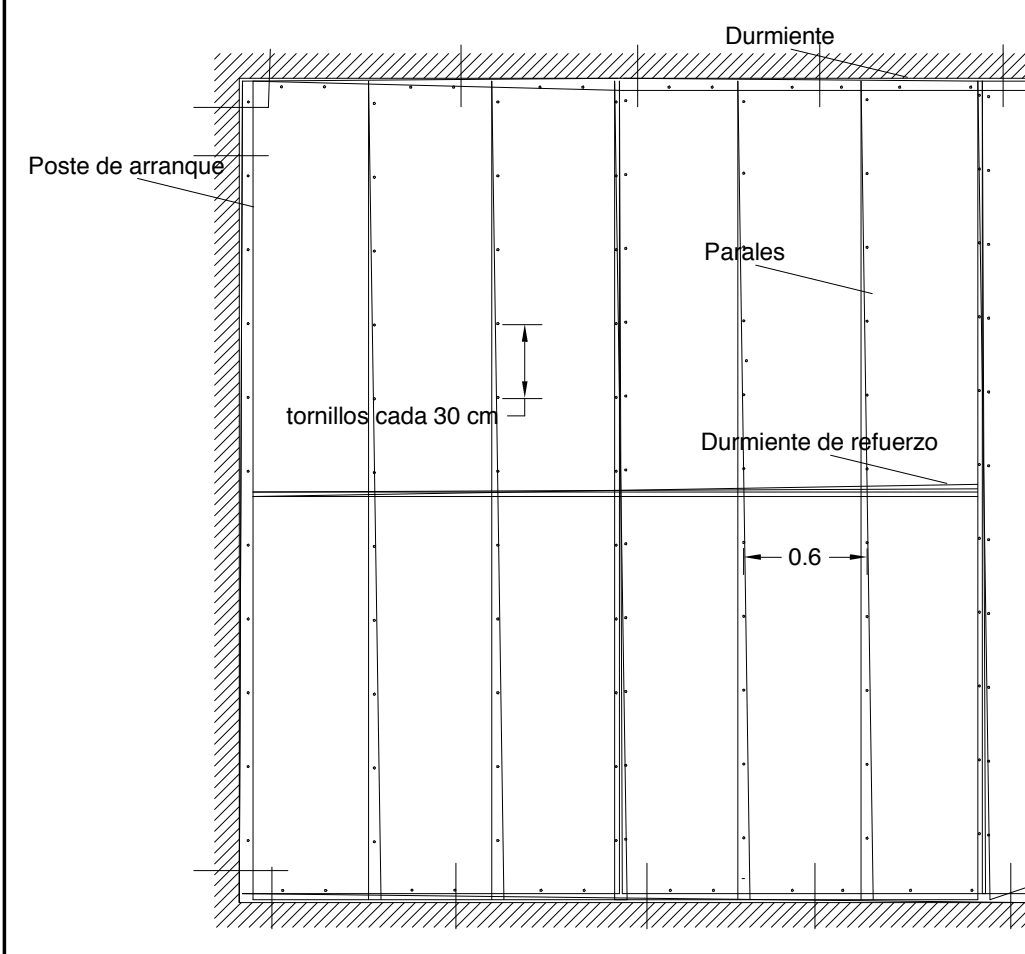

DETALLE ESTRUCTURA DE PARED EN SHEETROCK

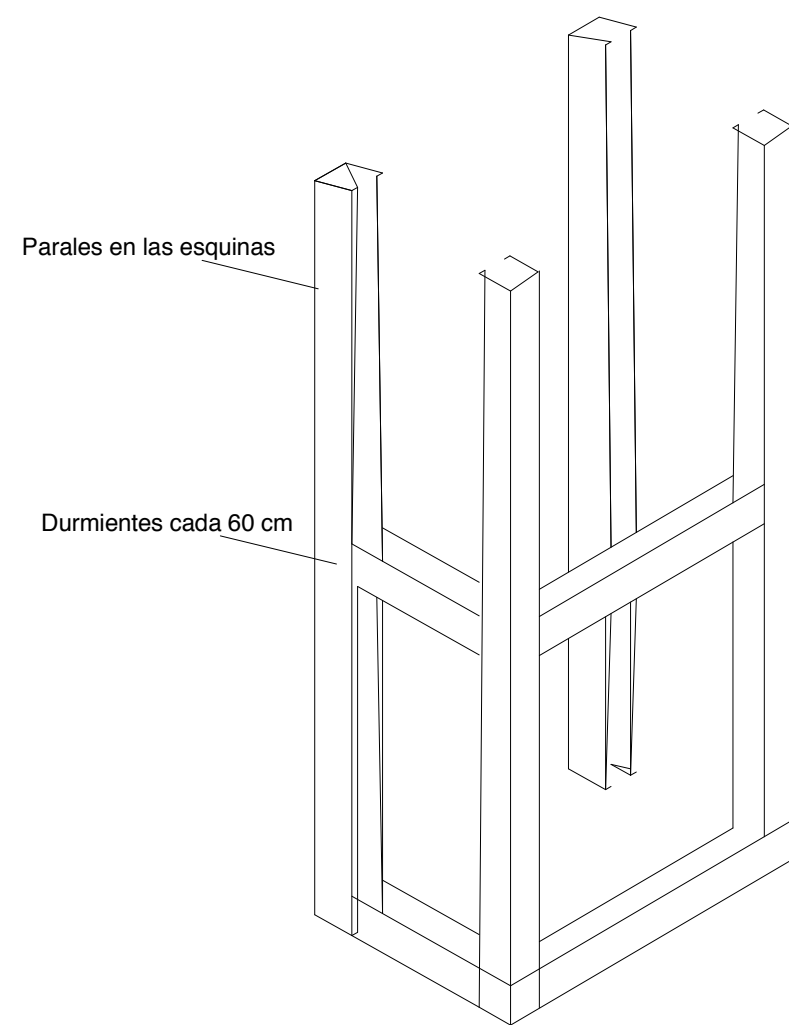

DETALLE ESTRUCTURA DE COLUMNA EN DENSGLASS

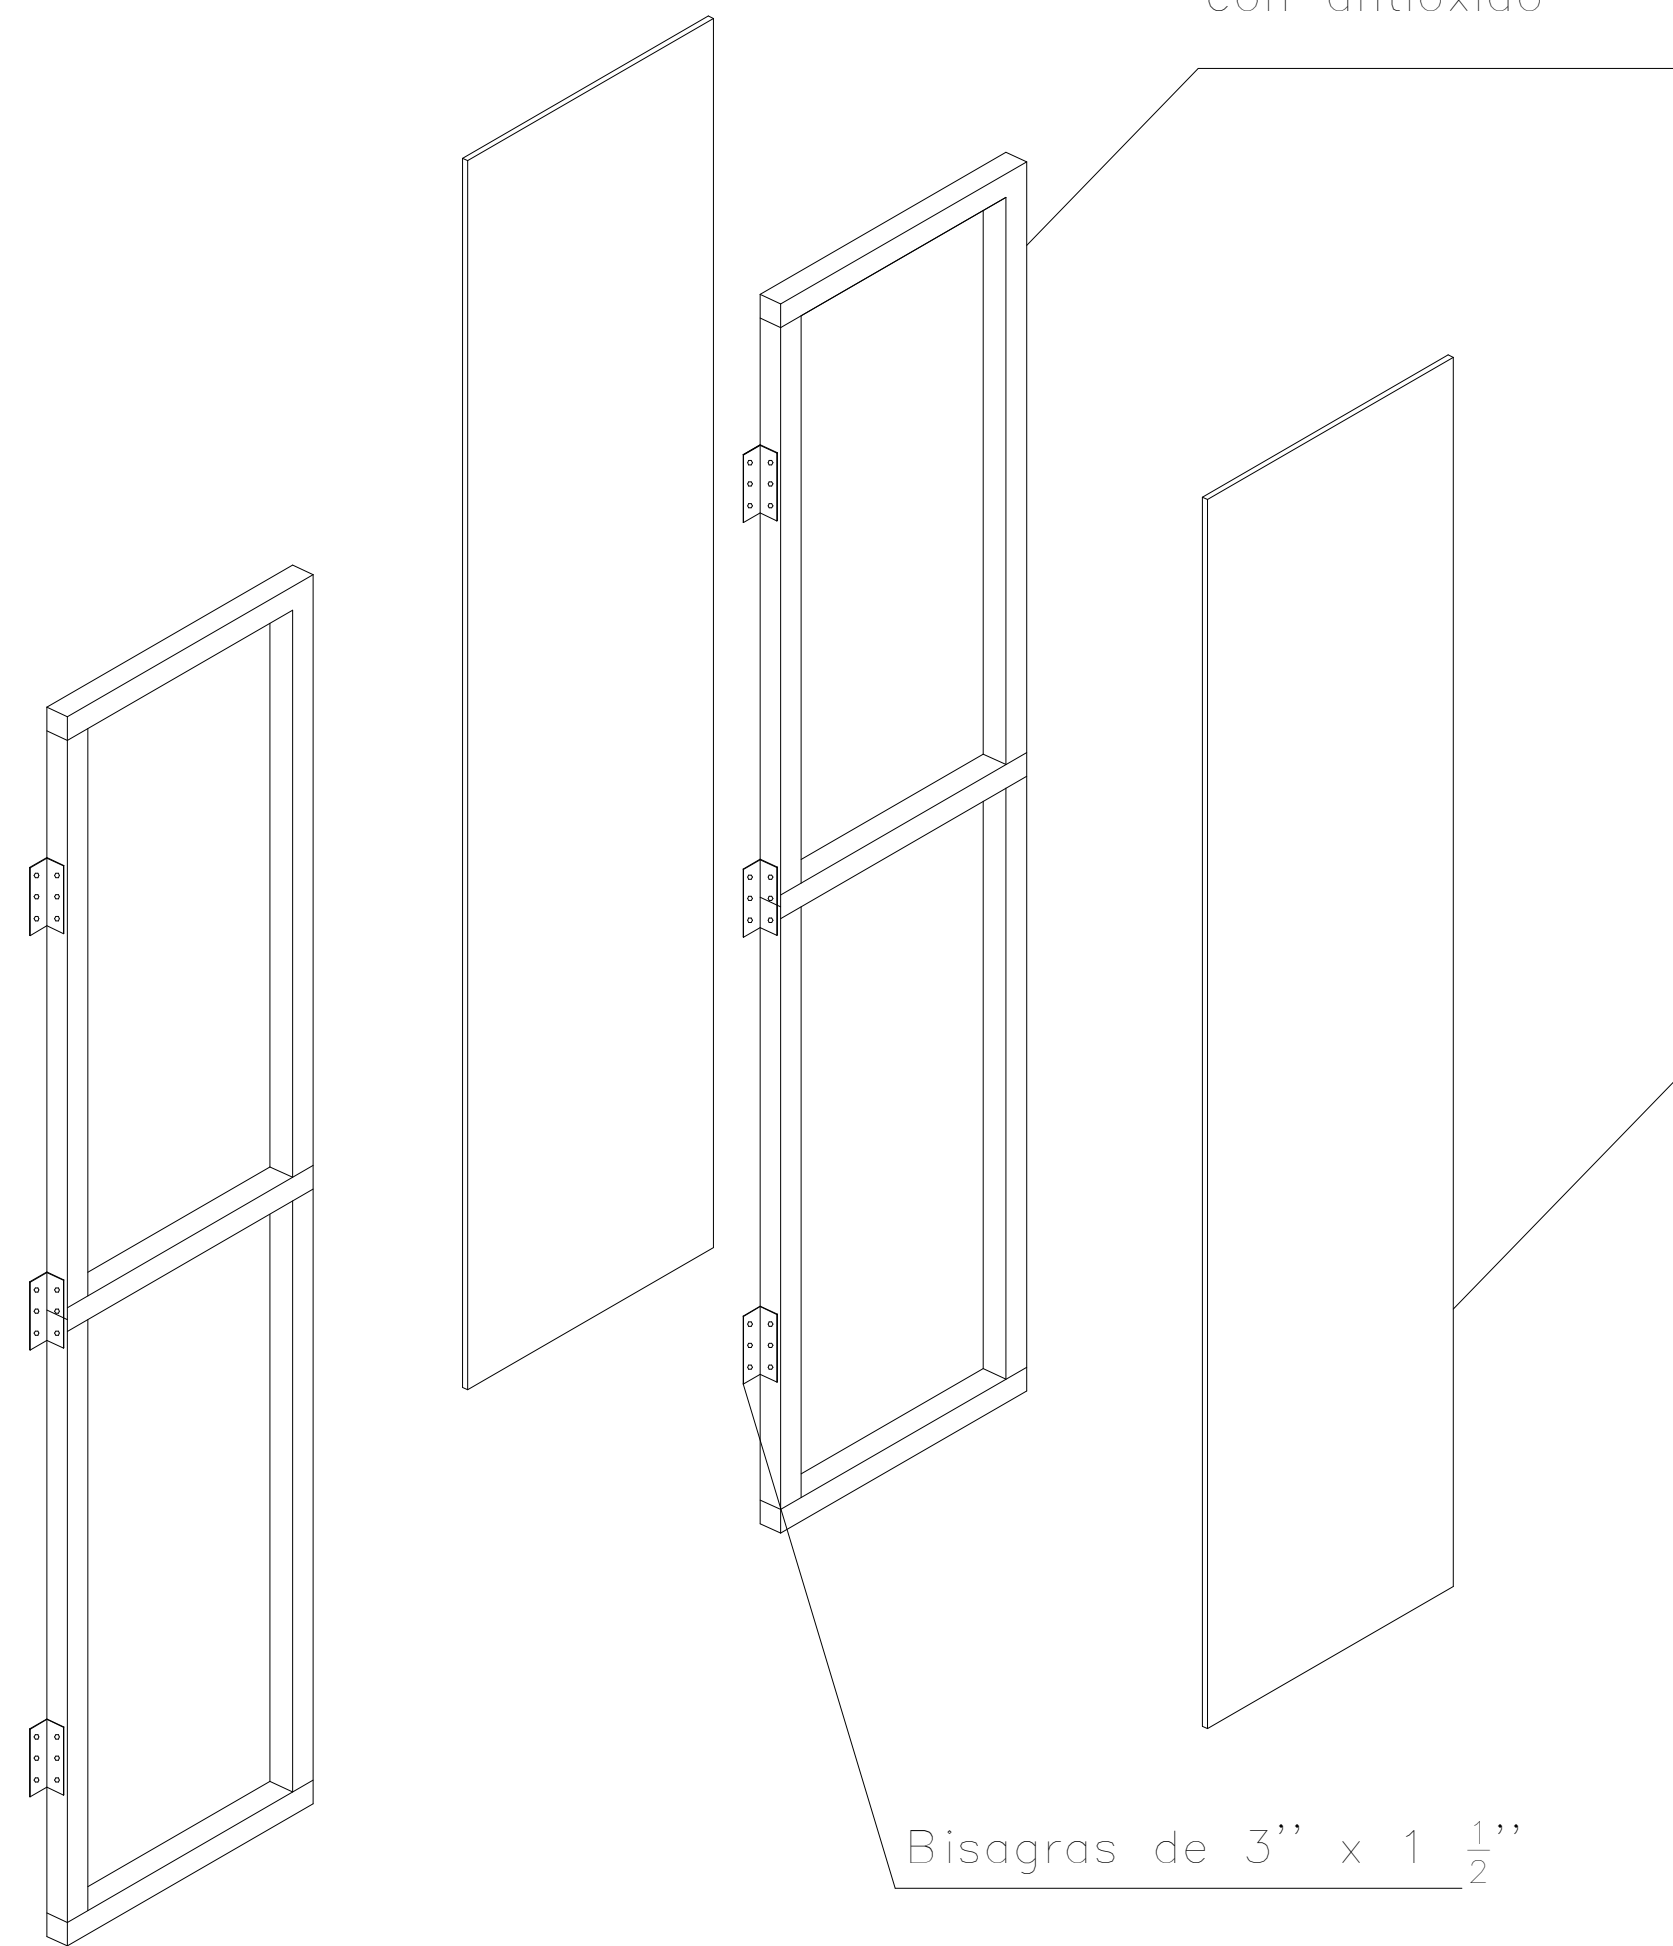

4 Detalle de Panel movil cocina
1 : 200

ADVERTENCIA
ESTE DISEÑO ES PROPIEDAD DEL INFOTEP. SU DISTRIBUCIÓN, REPRODUCCIÓN Y/O ALTERACIÓN, ESTA PROHIBIDA SIN EL CONSENTIMIENTO POR ESCRITO DEL DEPARTAMENTO DE SERVICIOS GENERALES EN SU DEFECTO POR EL INGENIERO O ARQUITECTO REPRESENTANTE

Salon Multiusos

LOCALIZACIÓN: Calle paseo de los ferreteros, no. 3 ens. Miraflores SANTO DOMINGO, REP. DOM.

REPRESENTANTES

Director: Lic. Rafael Ovalles

firma: _____

Arquitecto: Laura Santana
Codia: 23932

Firma: _____

Ing. estructural: Wilber Estevez
Codia: 26990

Firma: _____

Ing. eléctrico: Anibal Santana
Codia: 26765

Firma: _____

Ing. sanitario: Paula de León
Codia: 18192

Firma: _____



INFOTEP

Plano de Detalles

REVISIONES

No.	Descripción	fecha

Dibujado por: Arq. Carlos De León

Revisado por: Arq. Laura Santana

fecha:

06/05/2015

codigo del dibujo:

Arq-10

ESC:

As indicated