


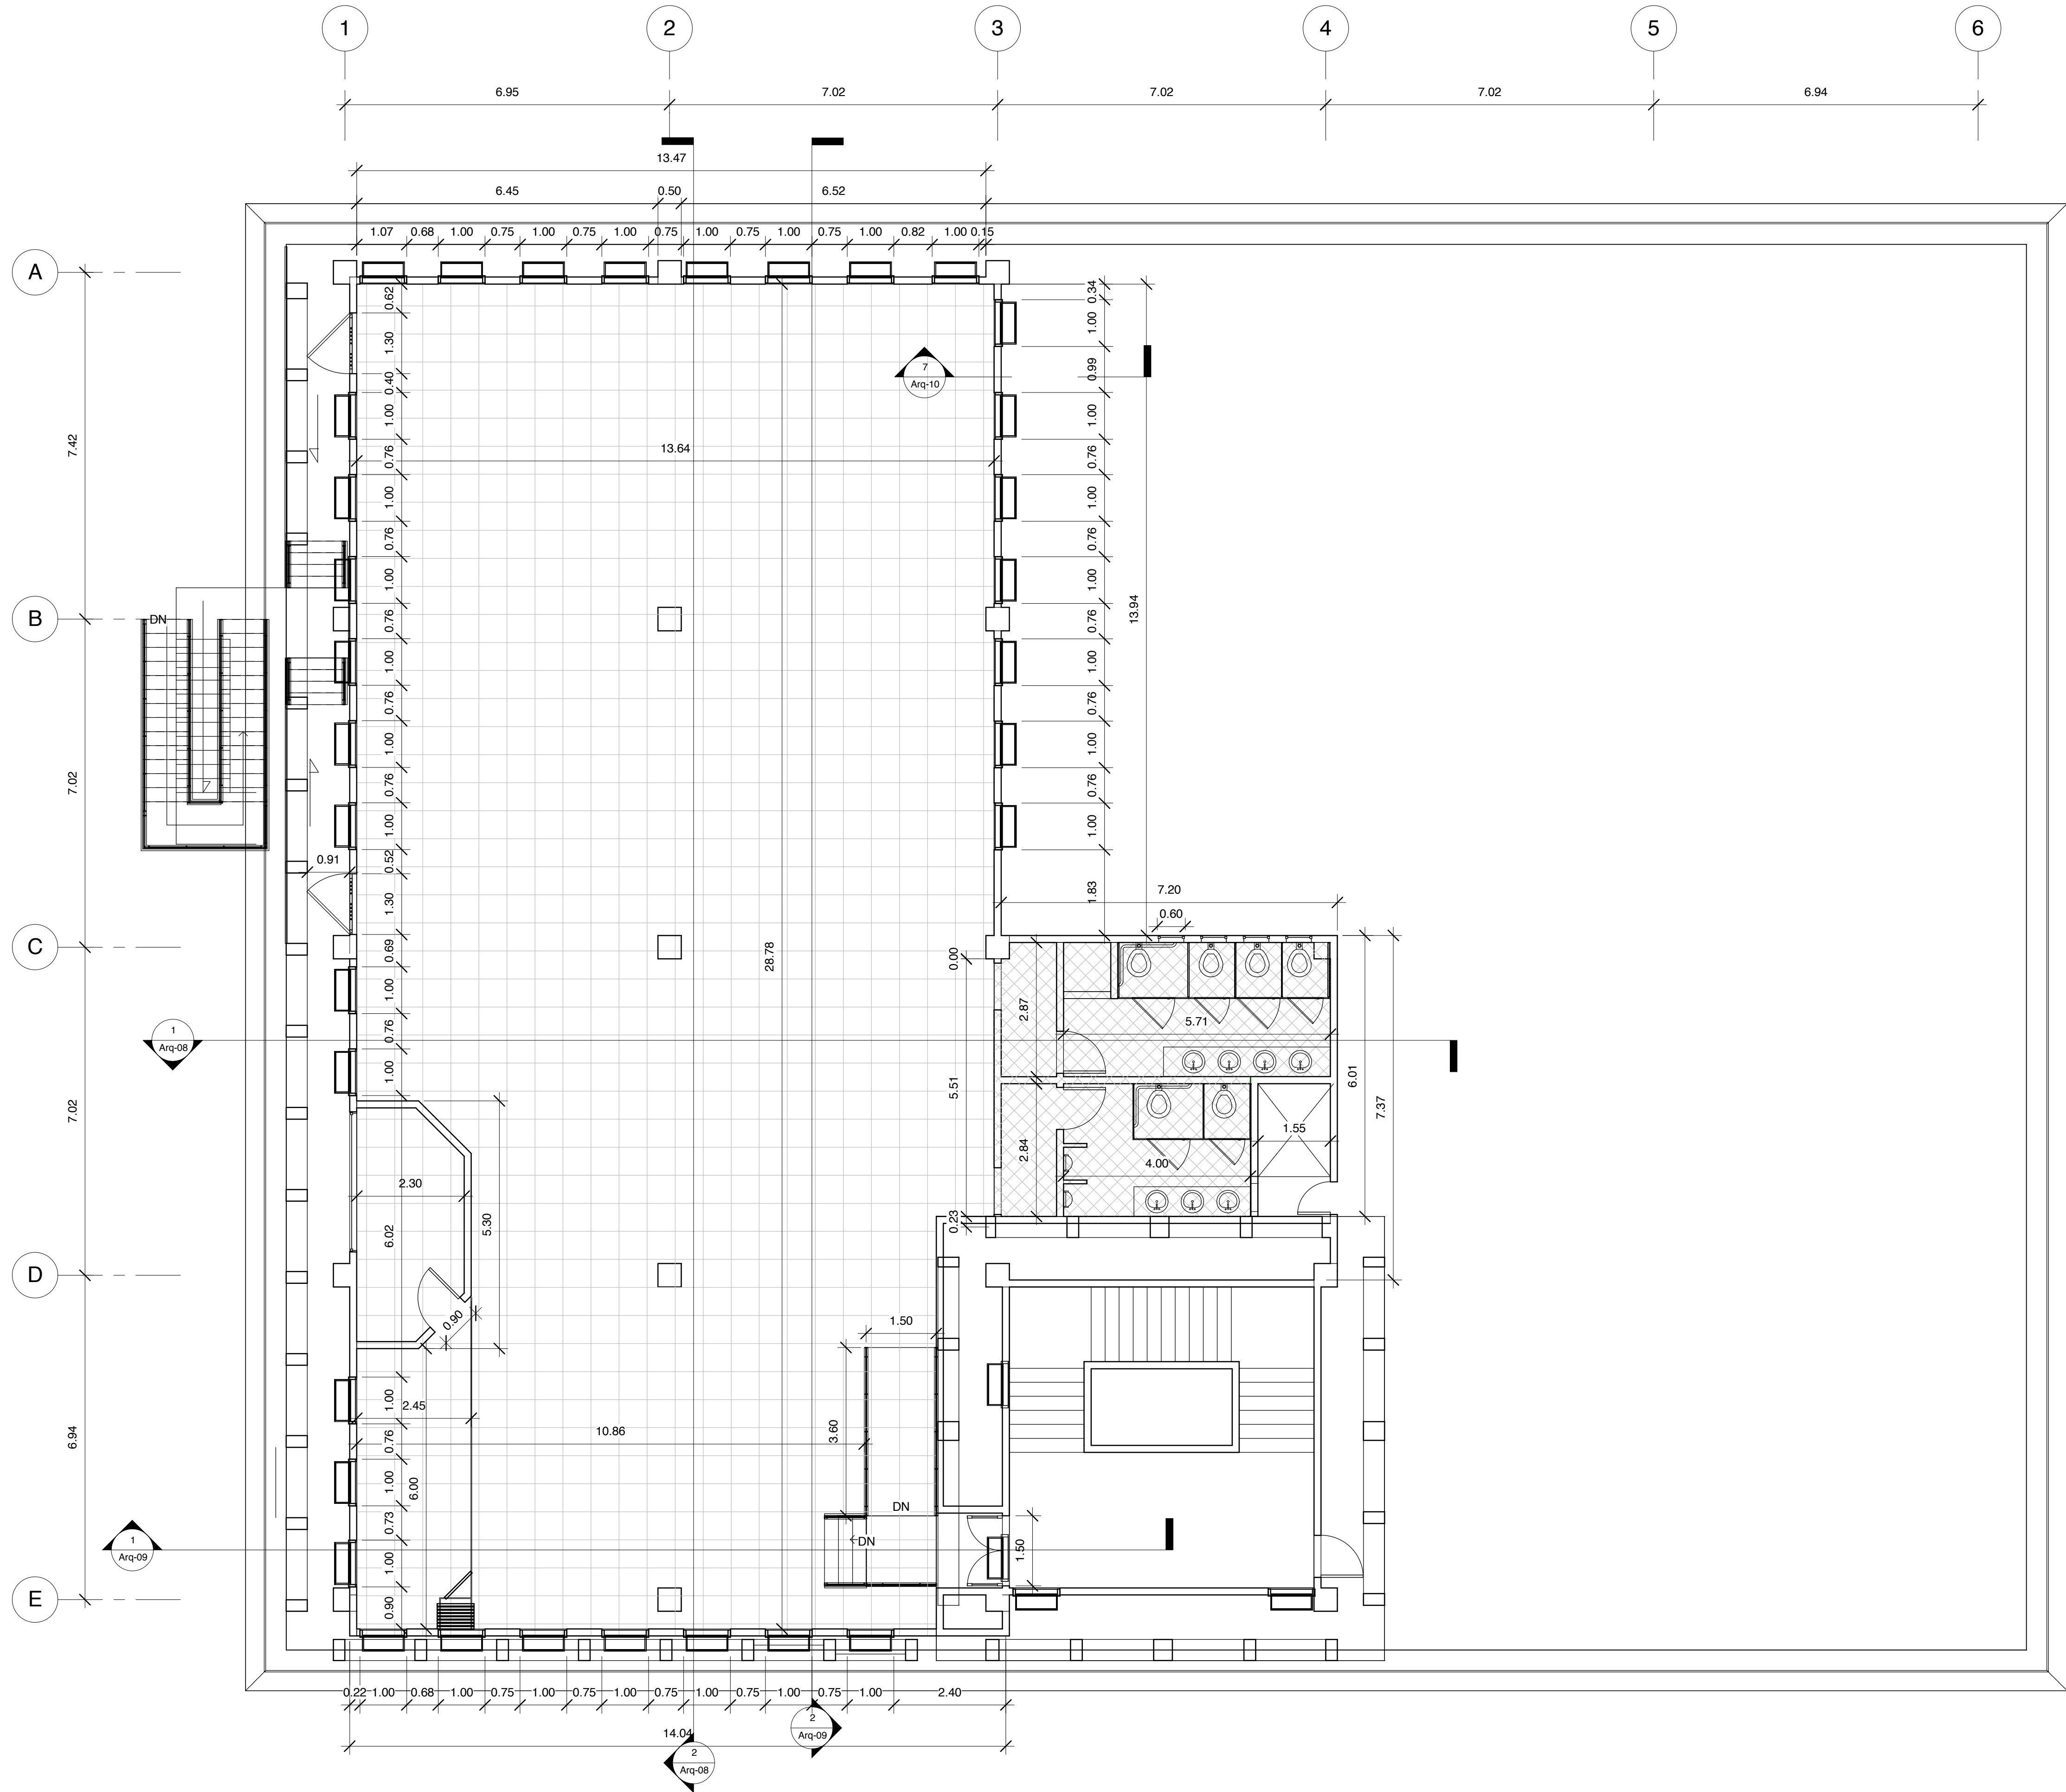

1 Planta Dimensionada
1 : 75

ADVERTENCIA
ESTE DISEÑO ES PROPIEDAD DEL INFOTEP. SU DISTRIBUCIÓN, REPRODUCCIÓN Y/O ALTERACIÓN, ESTA PROHIBIDA SIN EL CONSENTIMIENTO POR ESCRITO DEL DEPARTAMENTO DE SERVICIOS GENERALES EN SU DEFECTO POR EL INGENIERO O ARQUITECTO REPRESENTANTE

Salon Multiusos

LOCALIZACIÓN: Calle paseo de los ferreteros, no. 3 ens. Miraflores
SANTO DOMINGO, REP. DOM.

REPRESENTANTES

Director: Lic. Rafael Ovalles firma: _____
Arquitecto: Laura Santana Codia: 23932 Firma: _____
Ing. estructural: Wilber Estevez Codia: 26990 Firma: _____
Ing. eléctrico: Anibal Santana Codia: 26765 Firma: _____
Ing. sanitario: Paula de León Codia: 18192 Firma: _____



INFOTEP

Planta Dimensionada

REVISIONES		
No.	Descripción	fecha

Dibujado por: Arq. Carlos De León
Revisado por: Arq. Laura Santana
fecha: 06/05/2015

codigo del dibujo:
Arq-04
ESC: 1 : 75