
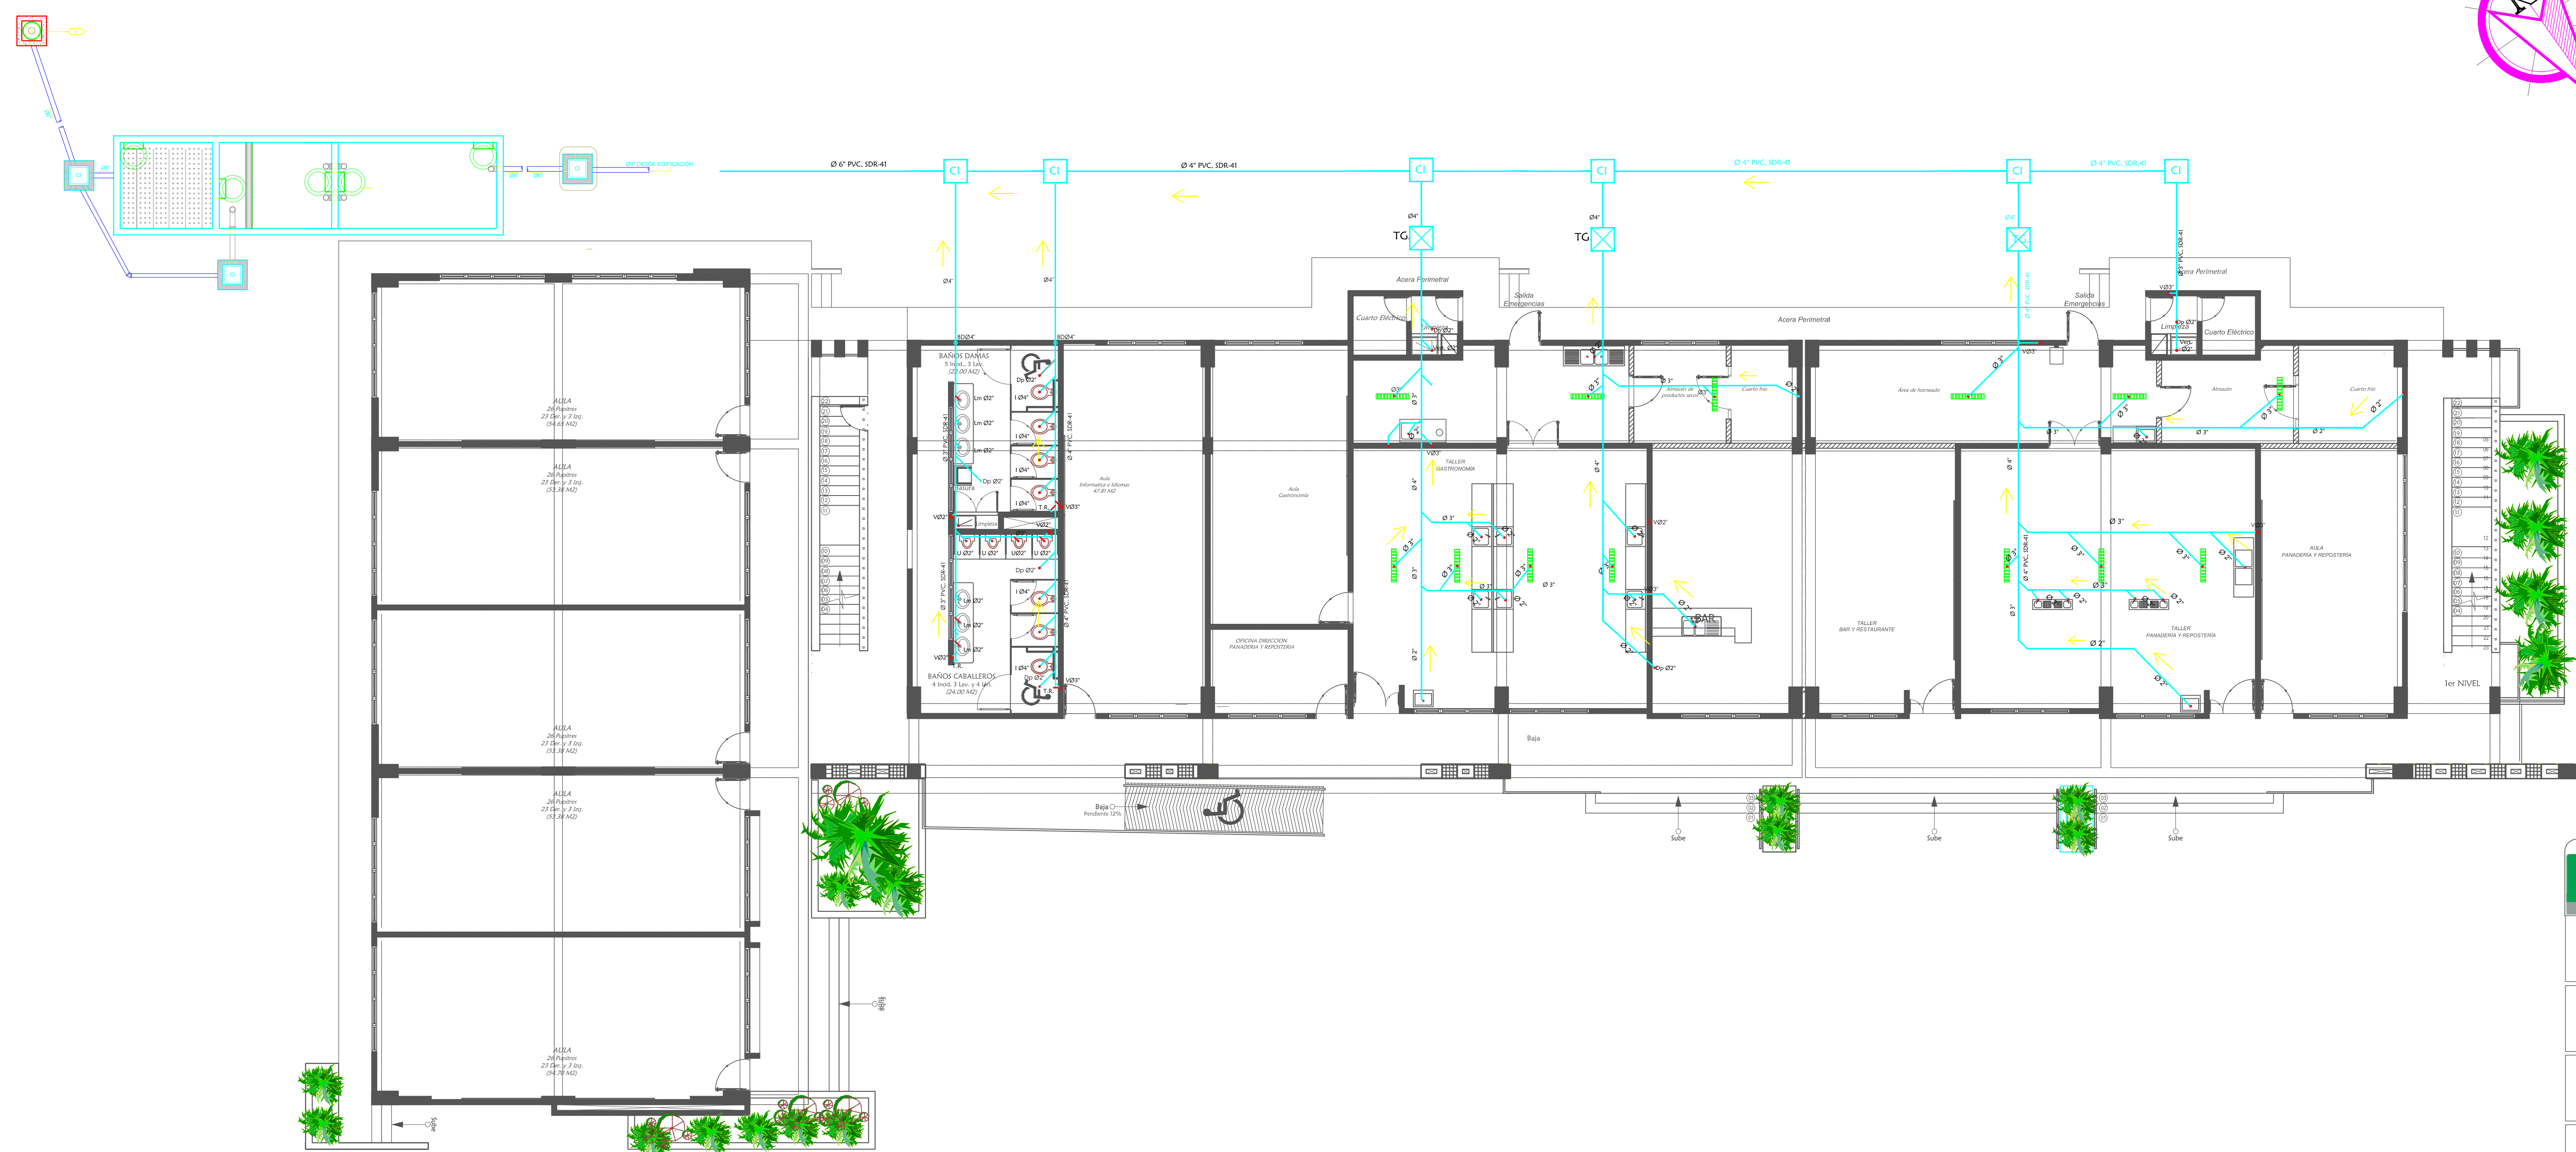


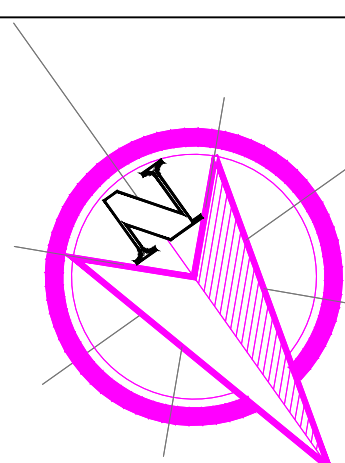

itrans
INGENIERIA, TRANSPORTE & CONSTRUCCIÓN

PROYECTO:
CONSTRUCCIÓN
EDIFICIO DE AULAS Y TALLERES

DIRECCION DEL PROYECTO:
PROV. LA ROMANA, REP. DOM.
AVE. PROF. JUAN BOSCH

PROPIETARIO/CLIENTE:
INSTITUTO DE FORMACION
TECNICO Y PROFESIONAL
(INFOTEP)

DISEÑO HIDROSANITARIO
CODIA: _____
FIRMA: _____

TITULO:
PLANTA GENERAL DE
SUMINISTRO DE AGUA POTABLE