


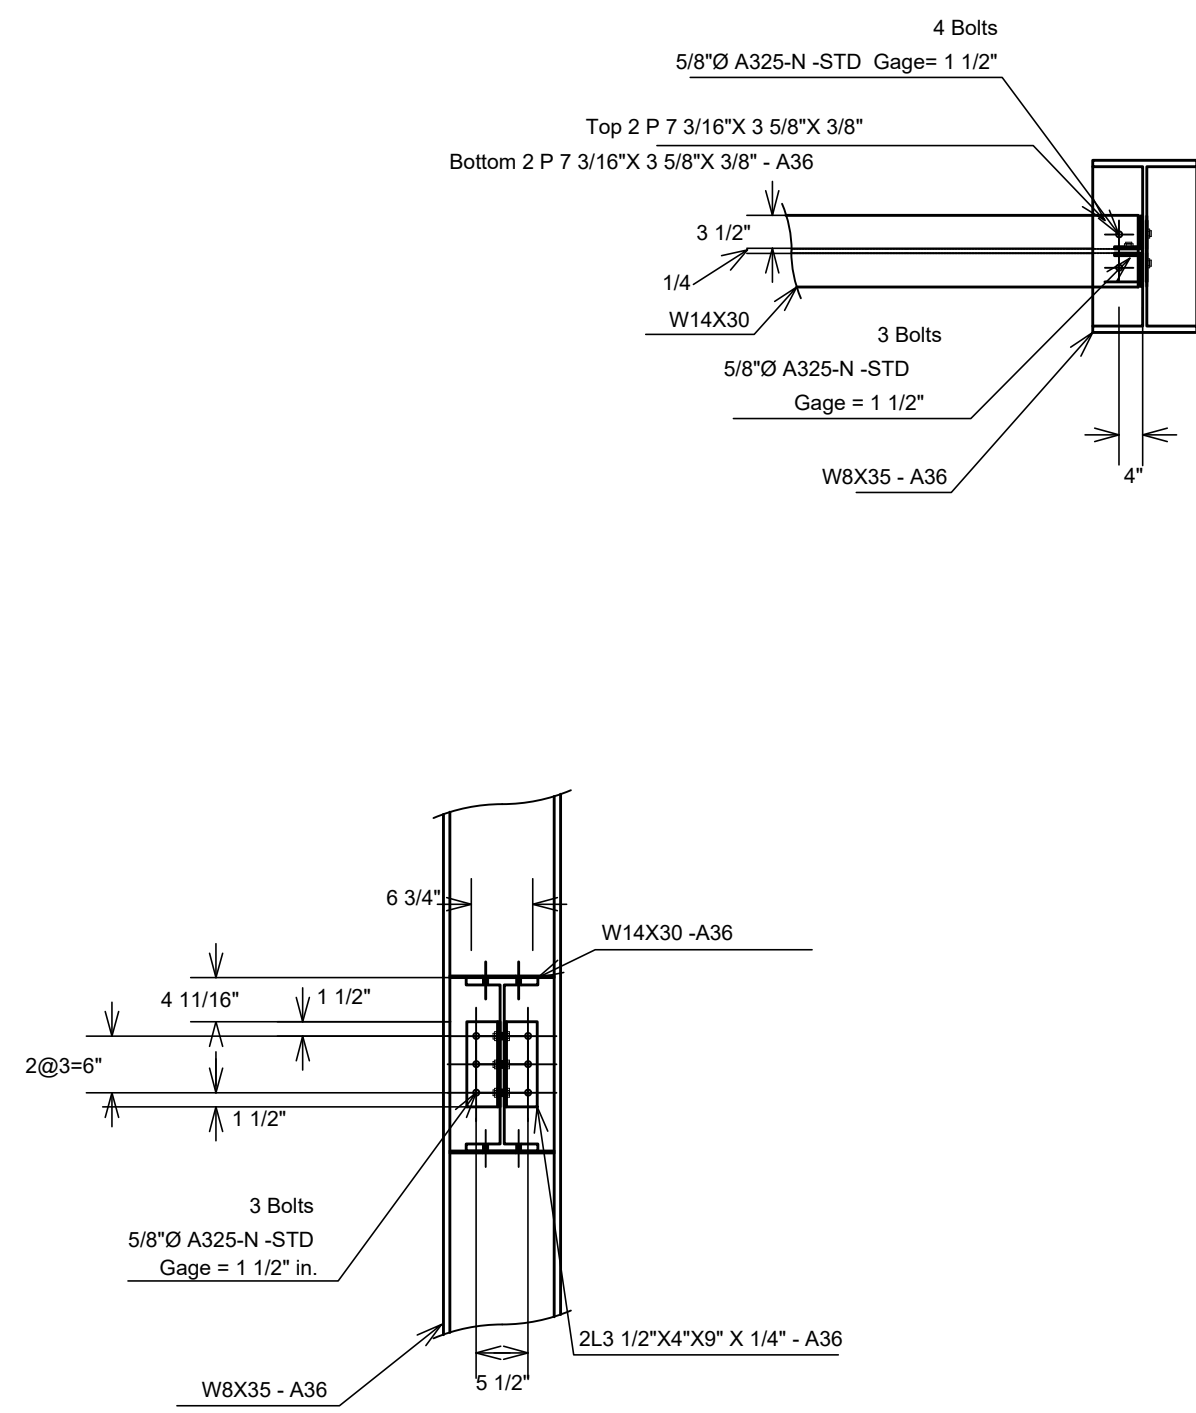


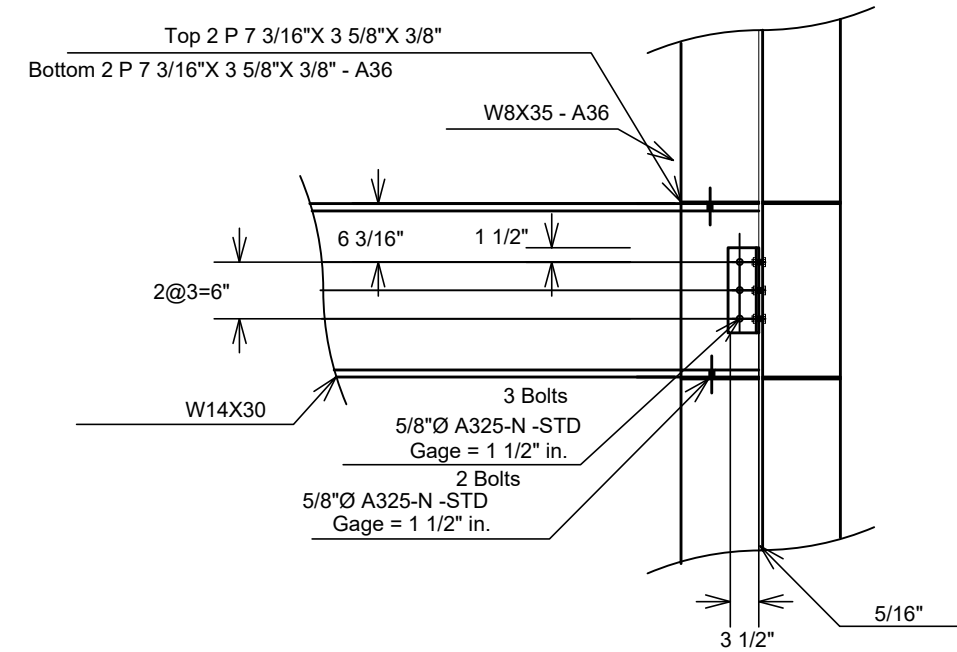


2
ES-04 DETALLE NUDO N5X
NO ESCALA

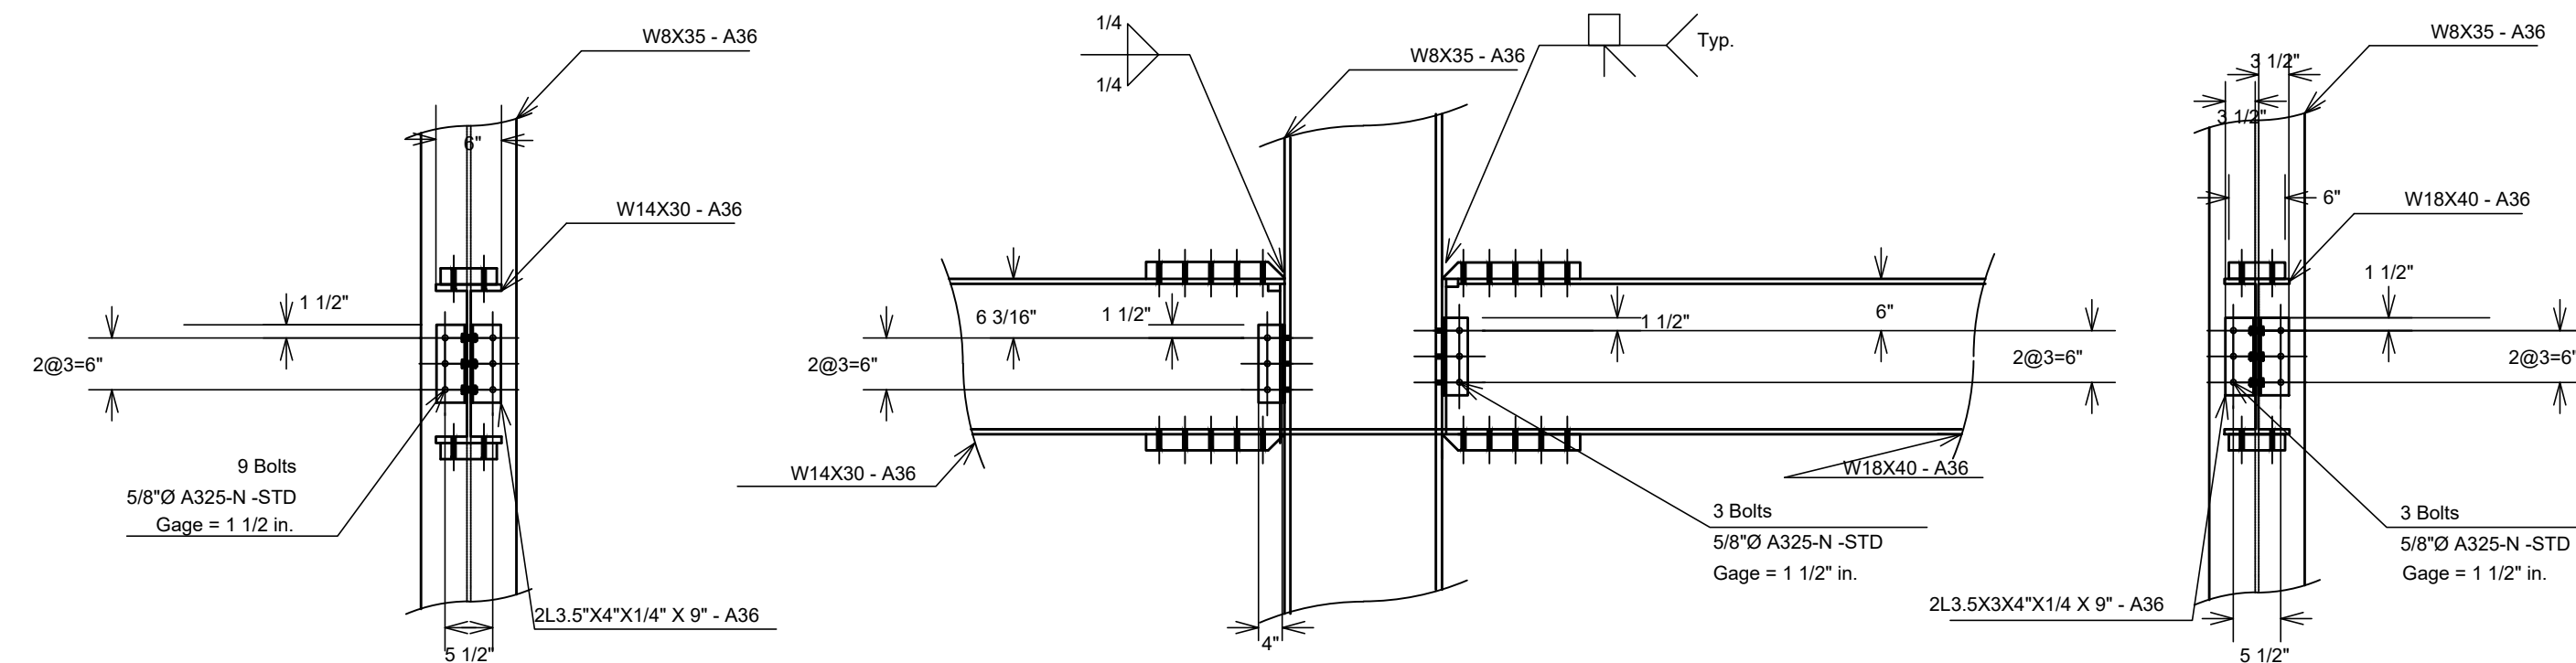

2
ES-05 DETALLE NUDO N5Y
NO ESCALA

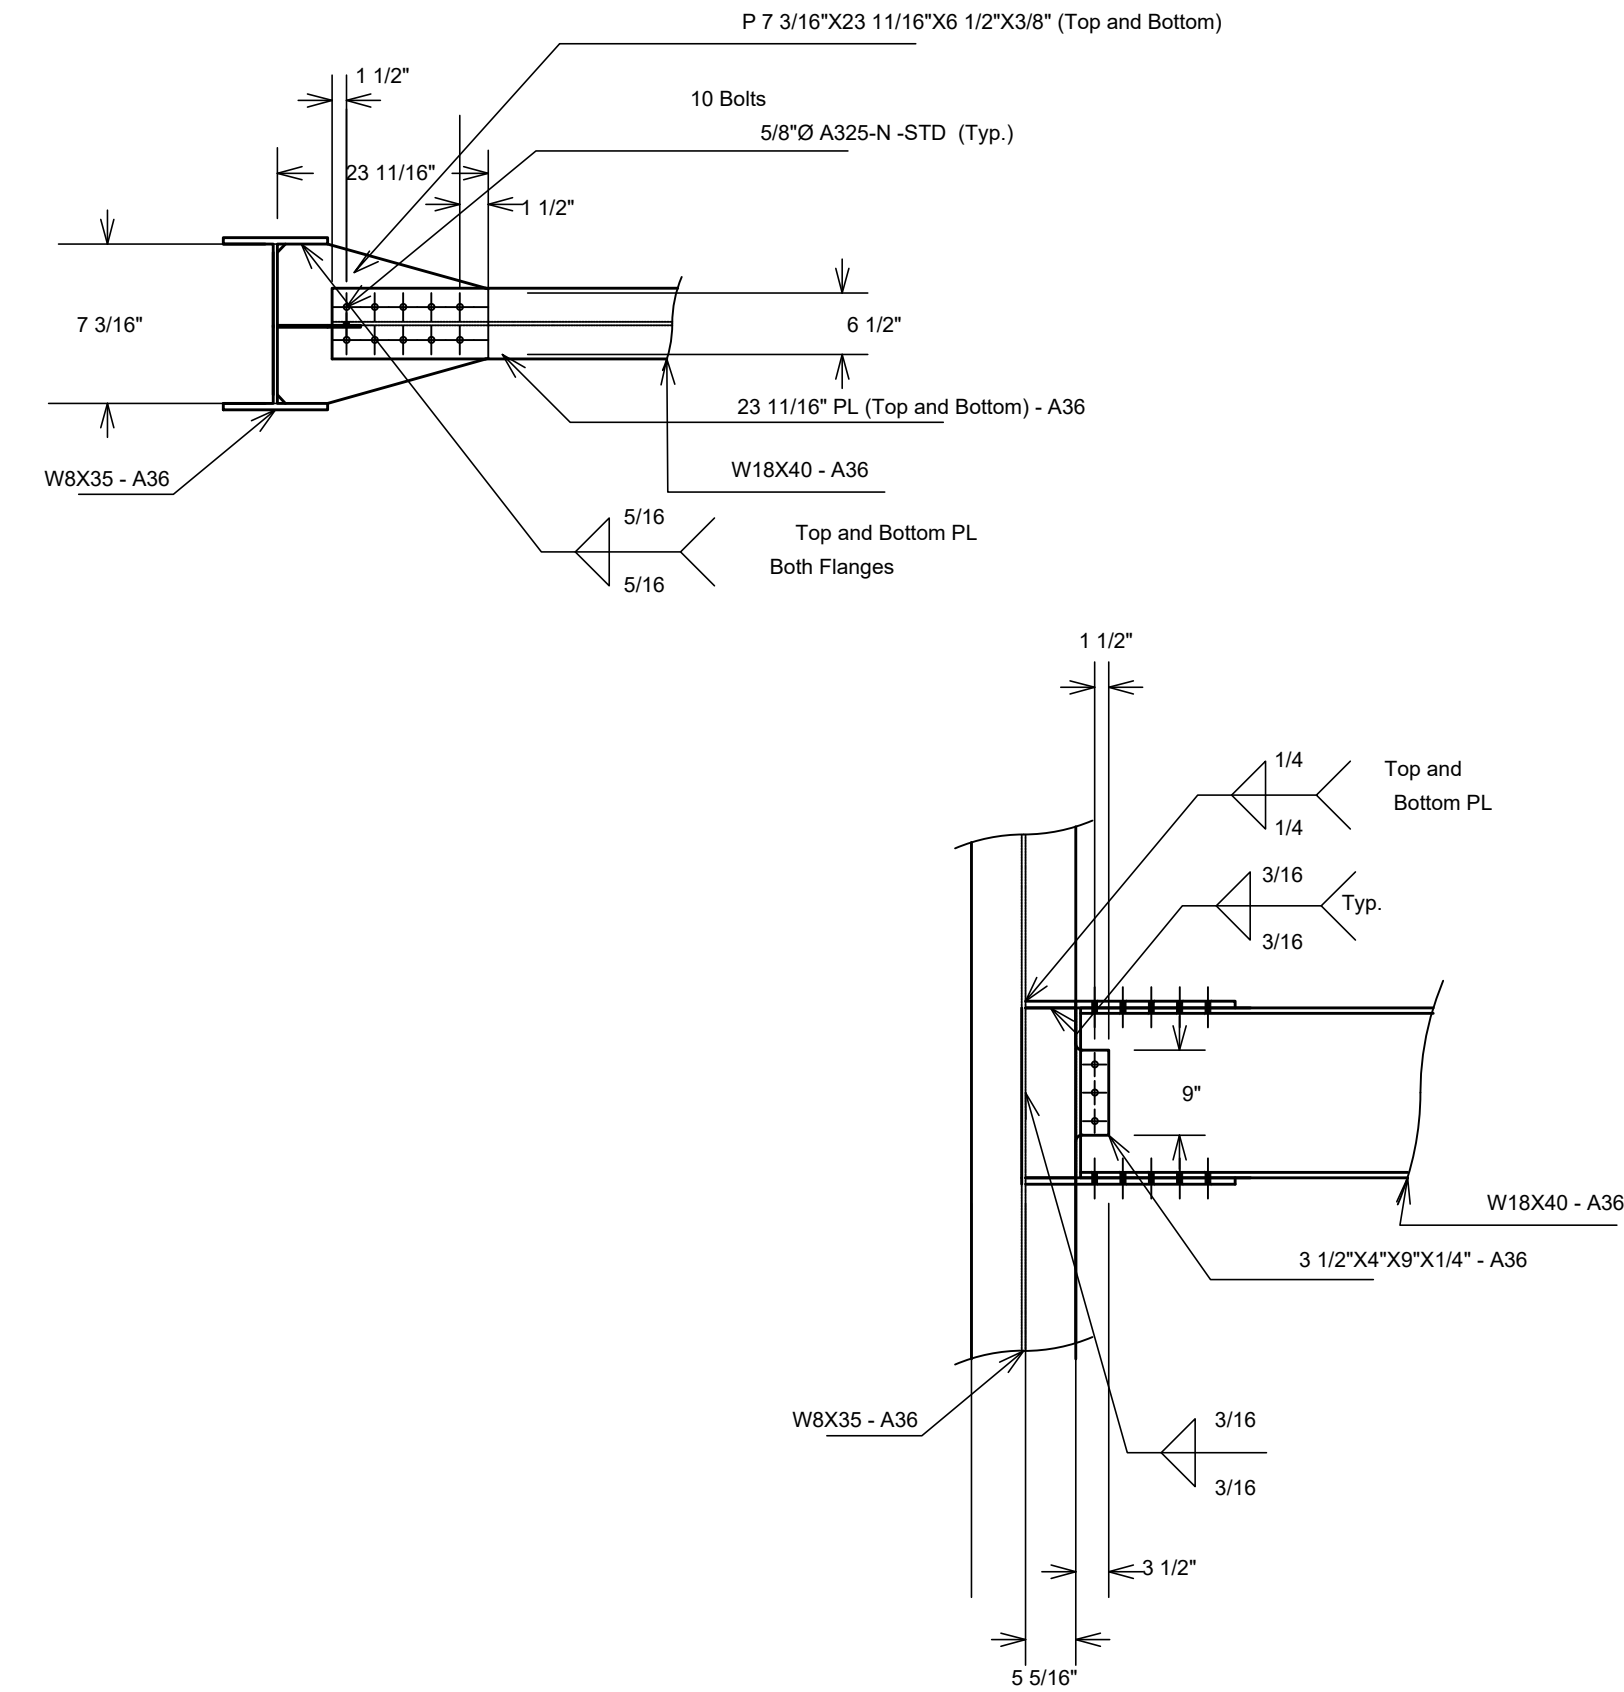

4
ES-04 DETALLE NUDO N6Y
NO ESCALA

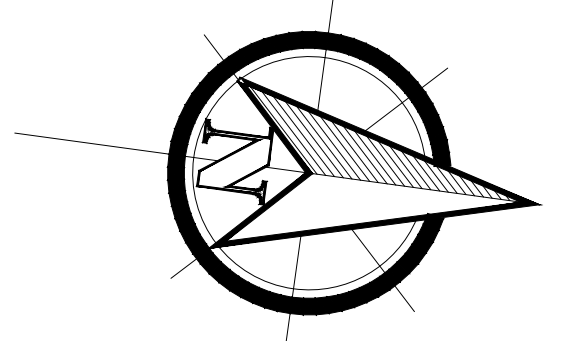

CLIENTE:

INFOTEP

PROYECTO:

**REMODELACION
TALLER DE
TELEVISION**

TITULO:

DETALLES DE NUDOS

ESCALA : NO ESCALA

**ABRIL
2018**

ES. 8
11