


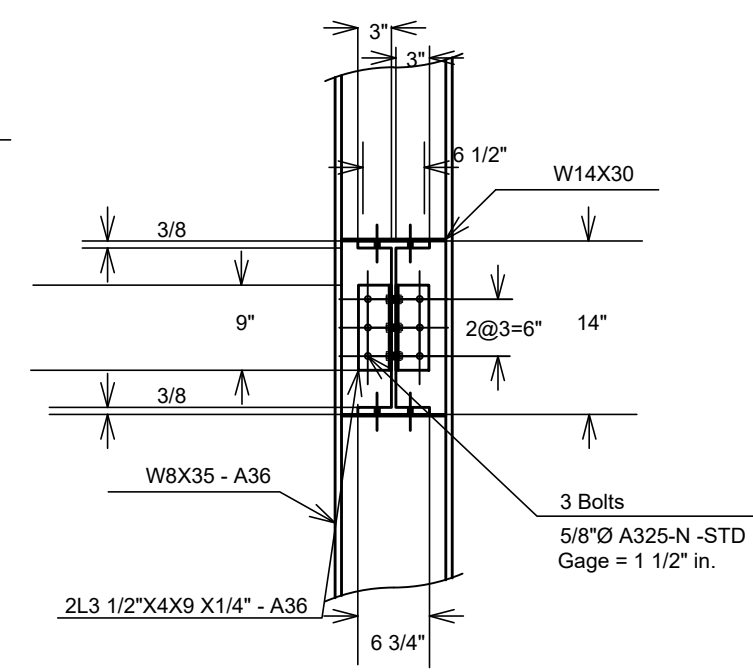
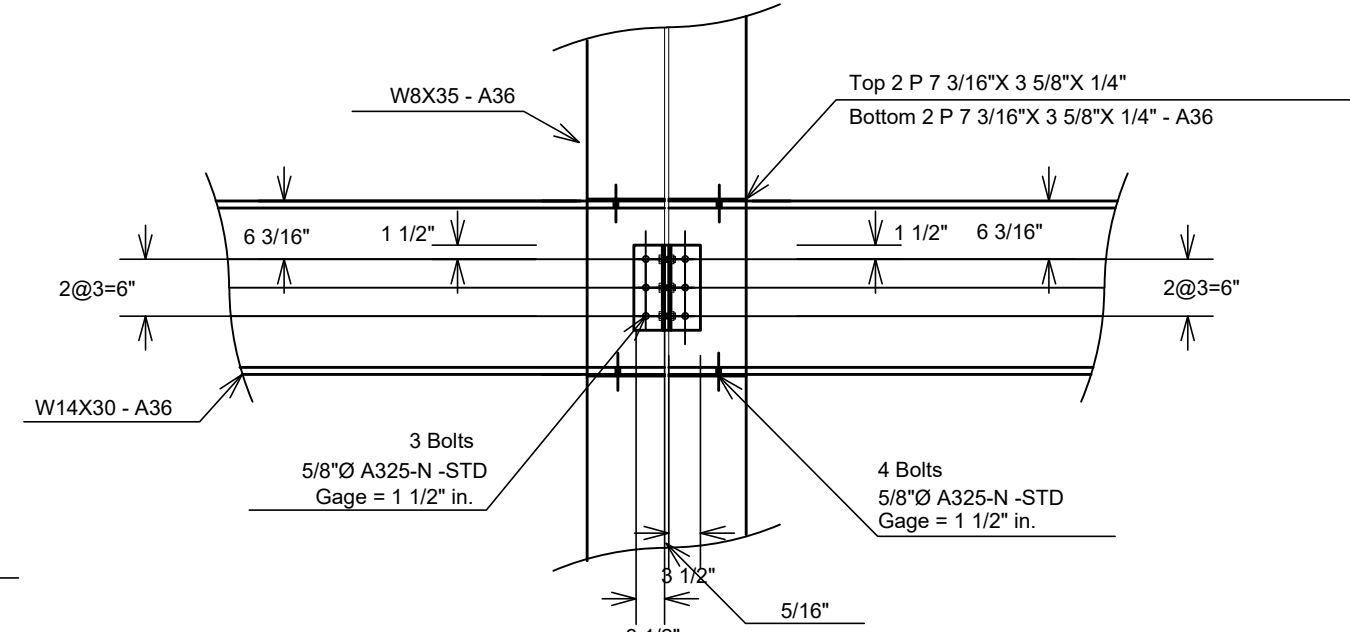
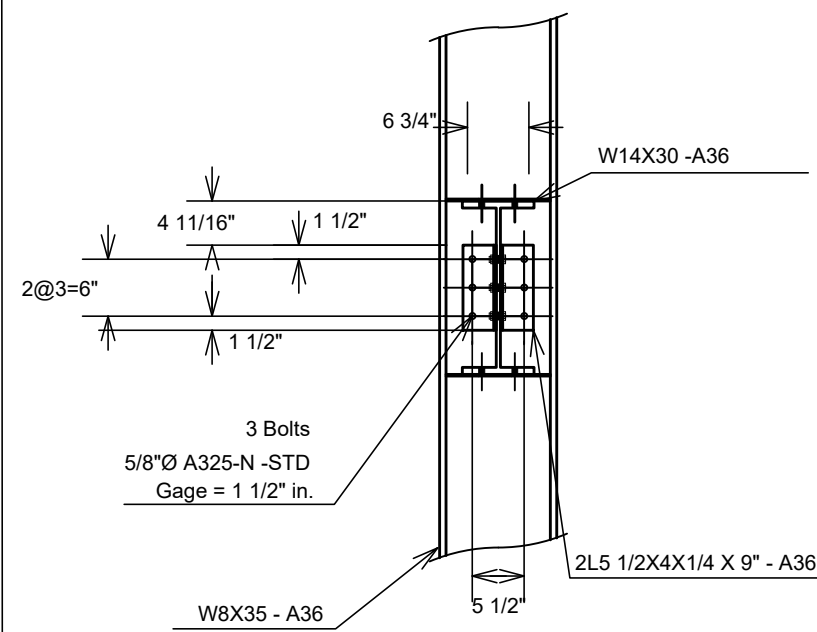
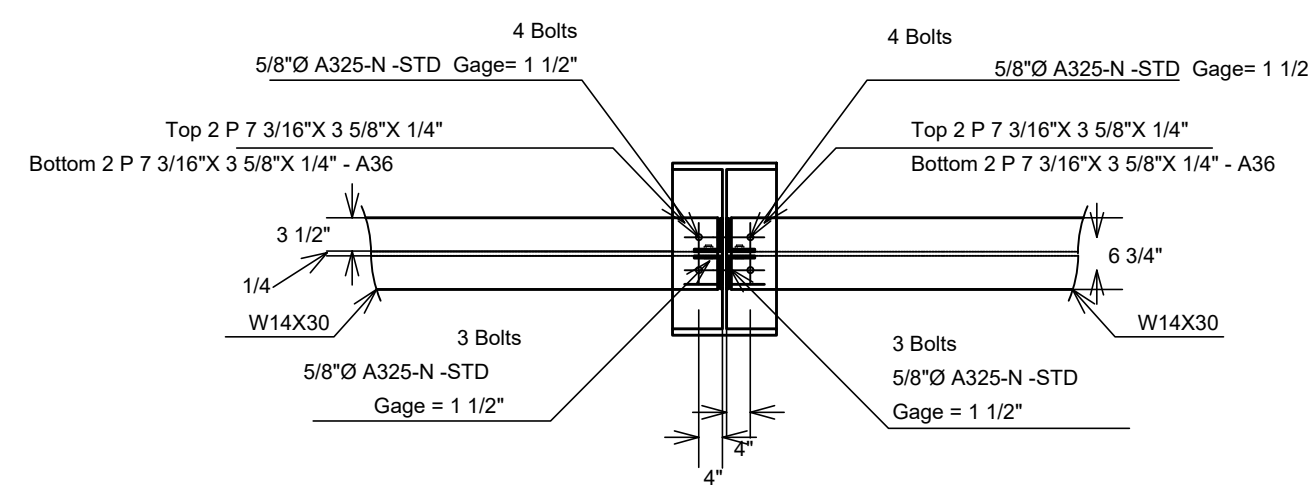
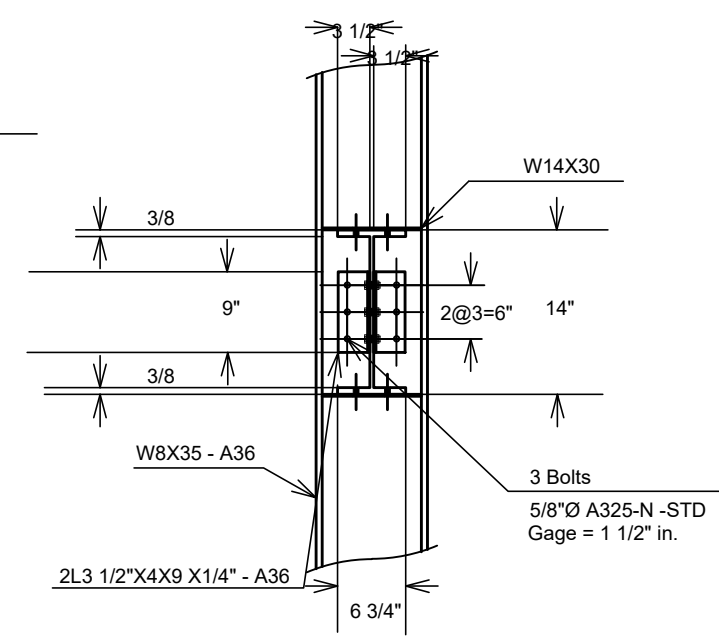
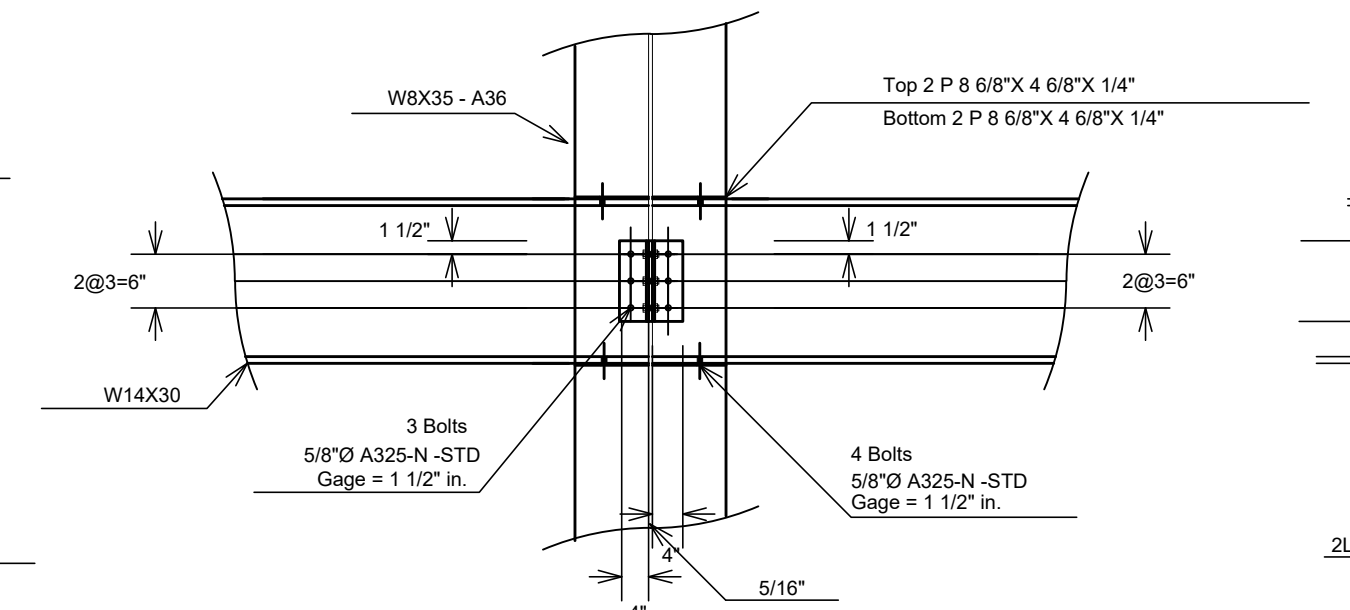
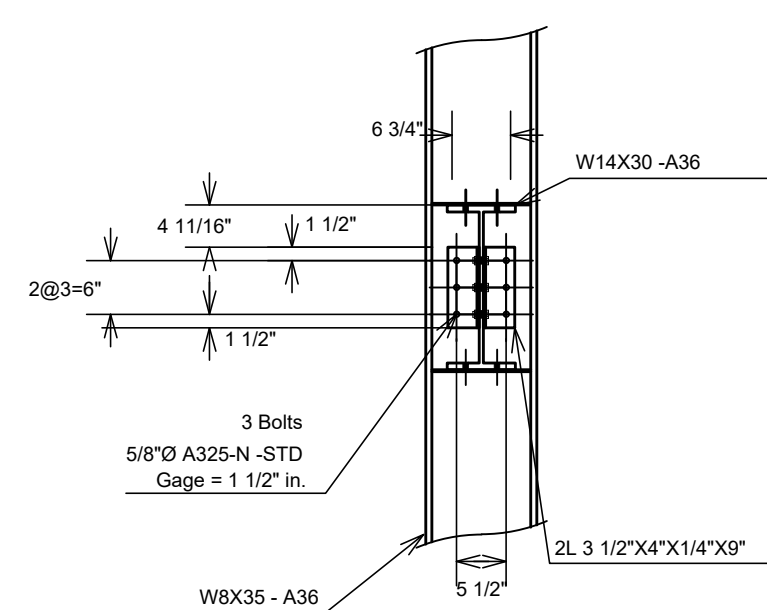
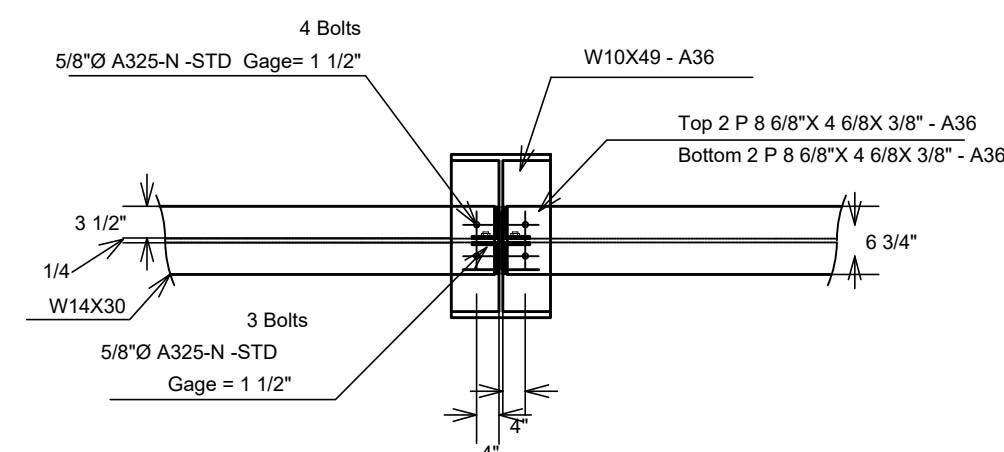


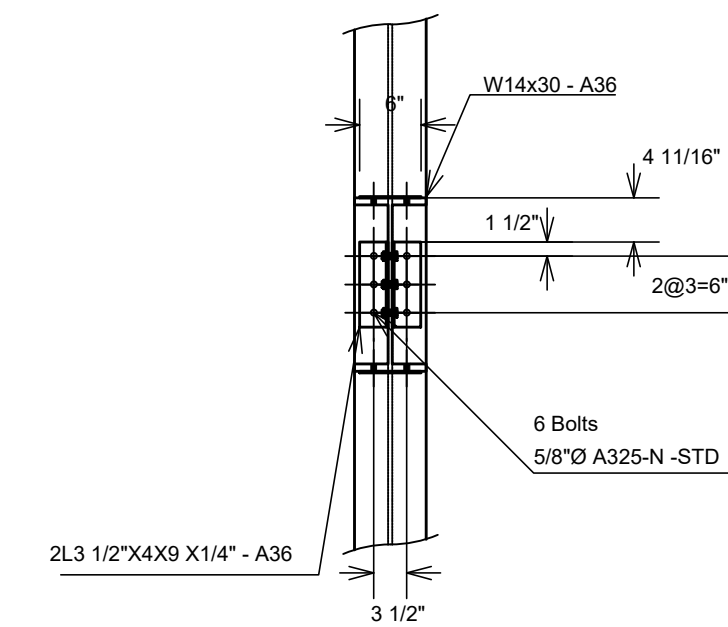




2
ES-04
DETALLE NUDO N7X
NO ESCALA

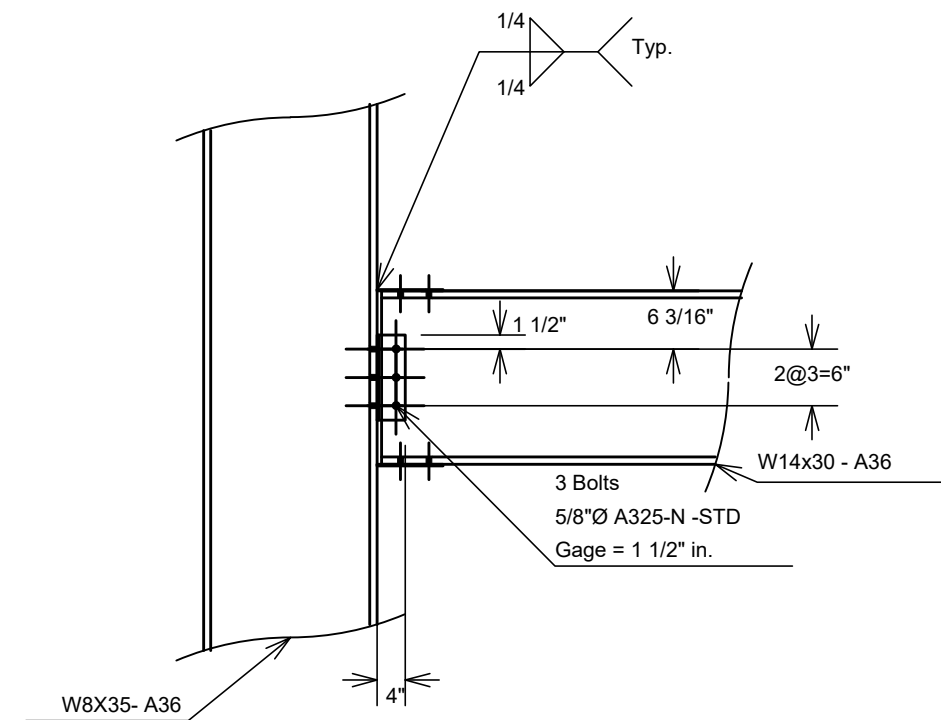


3
ES-04
DETALLE NUDO N8X
NO ESCALA

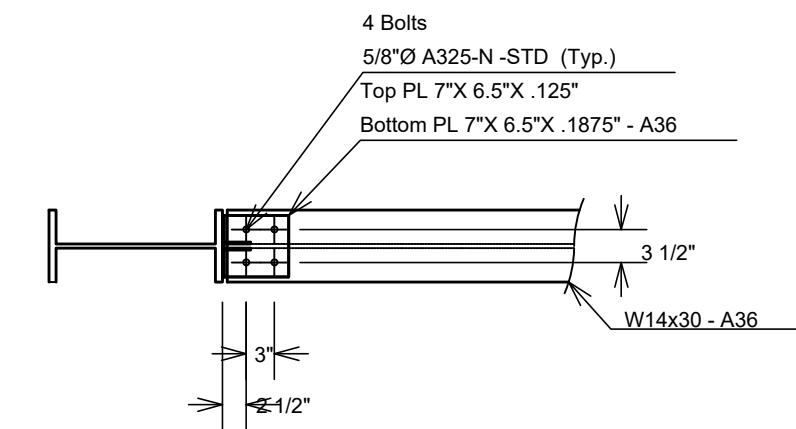

1
ES-04
DETALLE NUDO N7Y
NO ESCALA

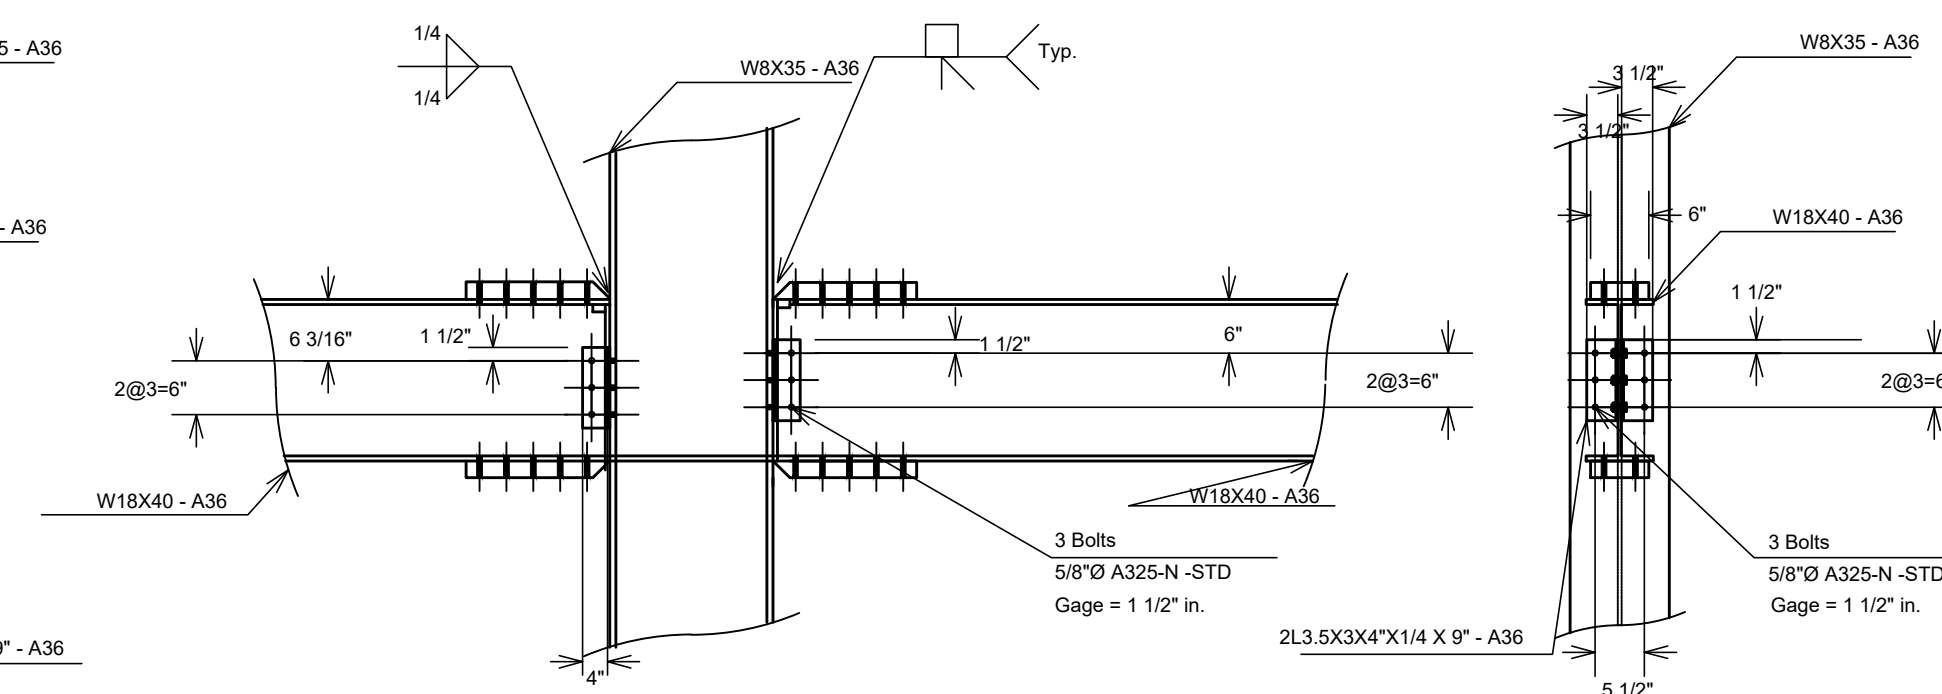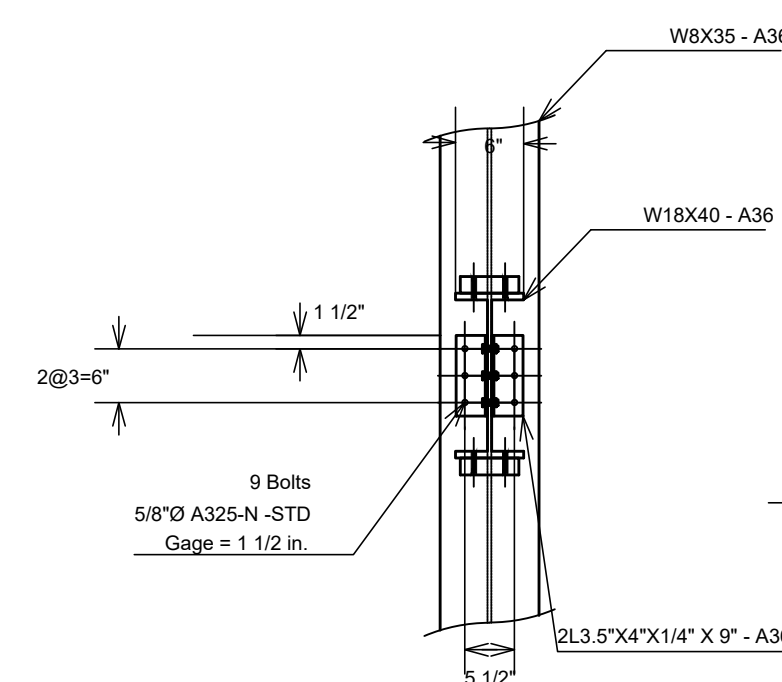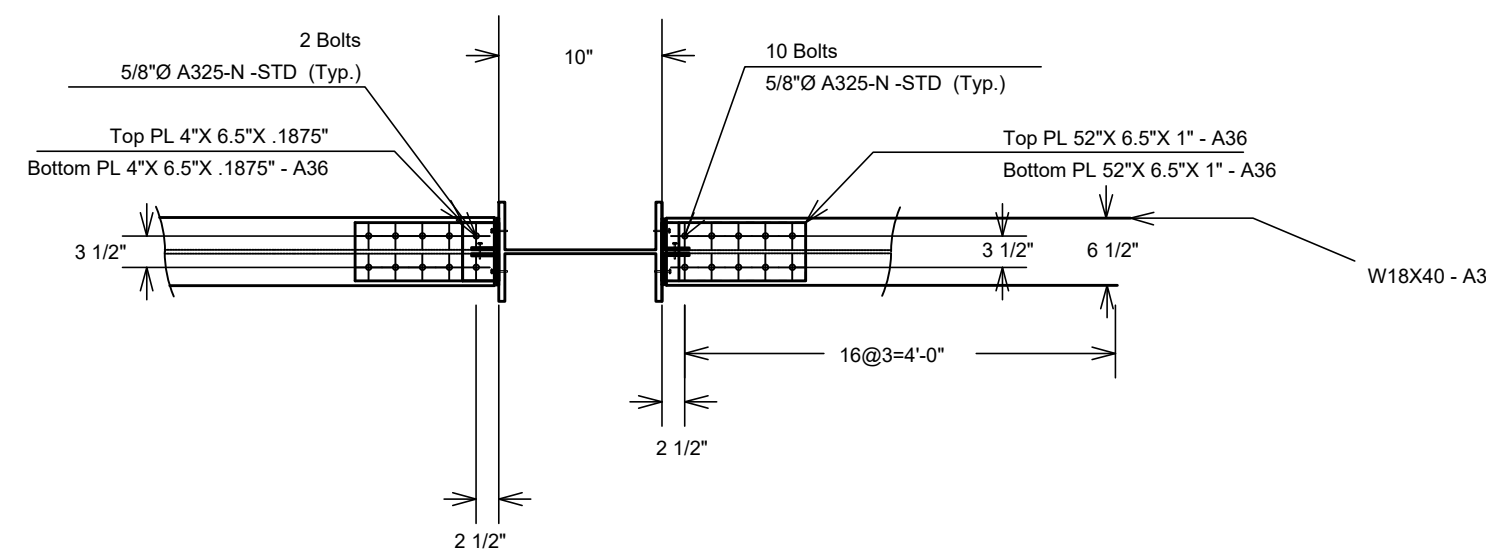

4
ES-04
DETALLE NUDO N8Y
NO ESCALA

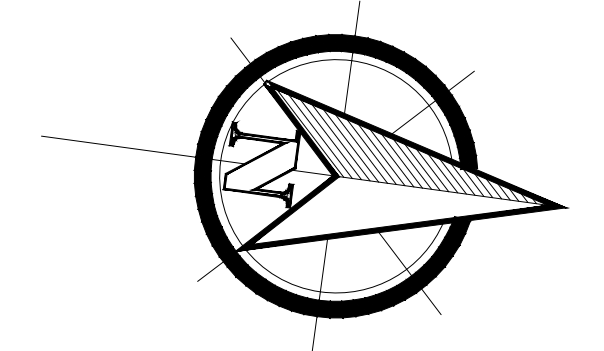

CLIENTE:

INFOTEP

PROYECTO:

REMODELACION
TALLER DE
TELEVISION

TITULO:

DETALLES NUDOS

ESCALA : NO ESCALA

ABRIL
2018

ES. 9

11